




SCALA 1:500

- recinzione da eliminare (22 pali)
- - - recinzione da eliminare 140 m
- manutenzione pertinenze
- nuova balaustra in legno
- messa a dimora di siepe
- lavorazione e preparazione del terreno

**PARTICOLARE COSTRUTTIVO BALAUSTRATA IN LEGNO**

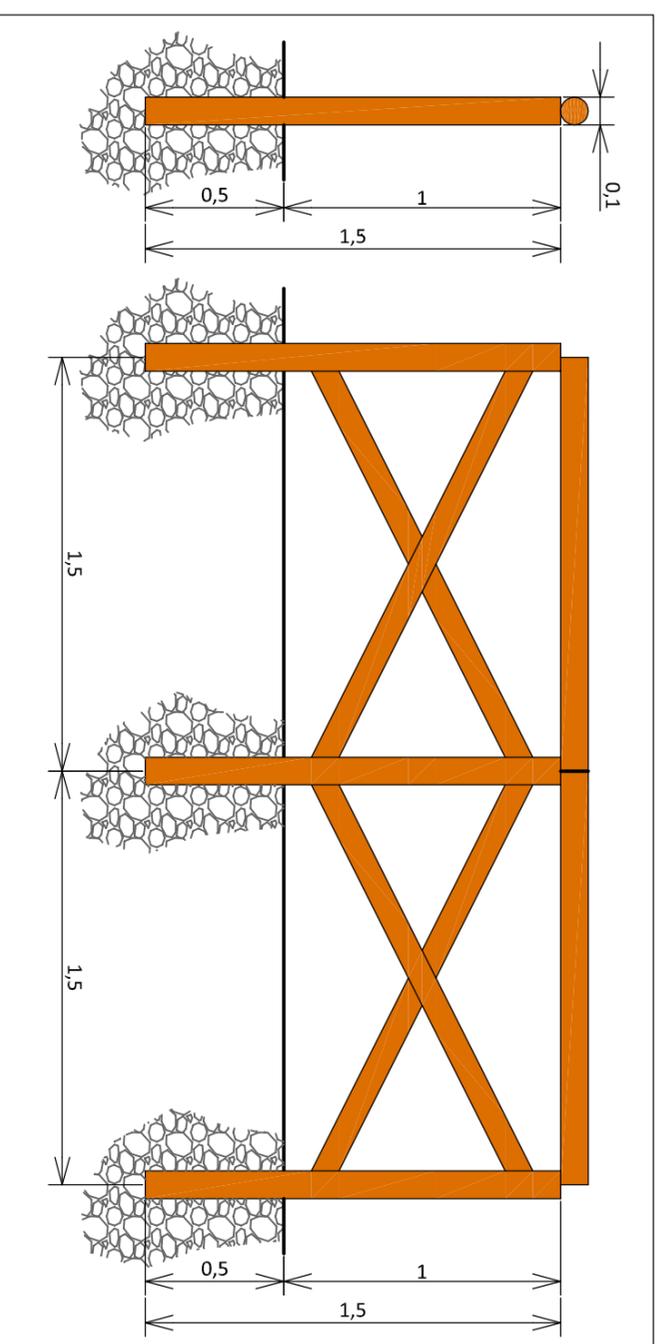

SCALA 1:25



COMUNE DI VILLANOVA MONTELEONE  
PROVINCIA DI SASSARI

**PROGRAMMI INTEGRATI DI RIQUALIFICAZIONE URBANA DI  
AMBITI CARATTERIZZATI DALLA PRESENZA DI EDILIZIA  
RESIDENZIALE PUBBLICA. INTERVENTI IN ZONA EX 167**

**BANDO RAS**

**Delibera di G.R. n° 49/30 del 26/11/2013**

**Det. RAS n° 45685 del 29/12/2014**

**PROGETTO ESECUTIVO**

IL PROGETTISTA:

Ing. Giovanni Maria Marras



IL R.U.P.:  
Geom. Piero Deiana

IL SINDACO:  
Dott. Quirico Meloni

TAVOLA

**4**

**ZONA 3  
VERDE PUBBLICO ATTREZZATO**

Scala: 1:500 1:25