


SCALA 1:500

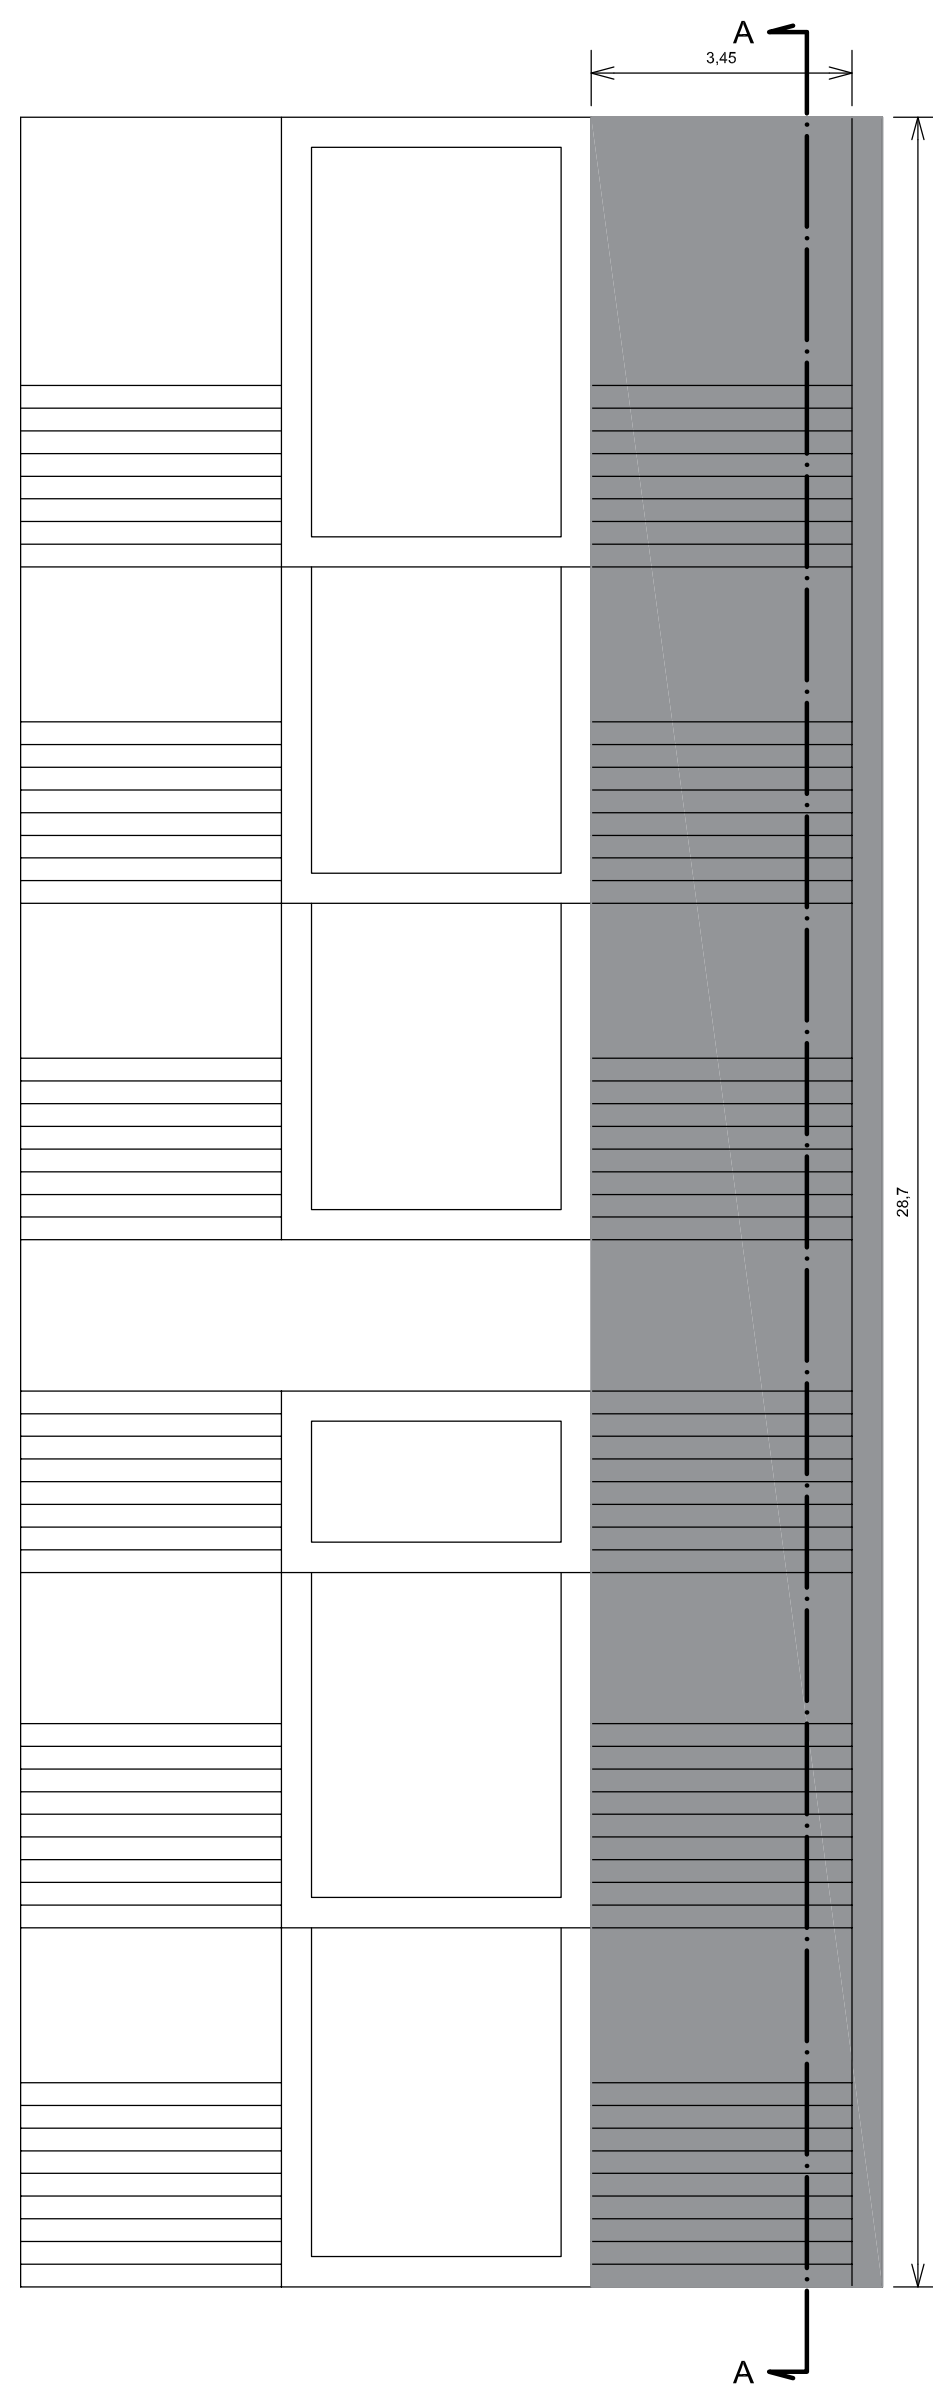

PAVIMENTAZIONE DA COMPLETARE - LASTRE DI TRACHITE S = 3 cm



COMUNE DI VILLANOVA MONTELEONE
PROVINCIA DI SASSARI

**PROGRAMMI INTEGRATI DI RIQUALIFICAZIONE URBANA DI
AMBITI CARATTERIZZATI DALLA PRESENZA DI EDILIZIA
RESIDENZIALE PUBBLICA. INTERVENTI IN ZONA EX 167**

BANDO RAS

Delibera di G.R. n° 49/30 del 26/11/2013

Det. RAS n° 45685 del 29/12/2014

PROGETTO ESECUTIVO

IL PROGETTISTA:
Ing. Giovanni Maria Marras

IL R.U.P.:
Geom. Piero Deiana



IL SINDACO:
Dott. Quirico Meloni

TAVOLA

3

**ZONA 2
SCALINATA VIA NUORO - VIA NAZIONALE
INTERVENTI**

Scala: 1:500 1:100