


TRATTO 2: INTERVENTI IN PROGETTO

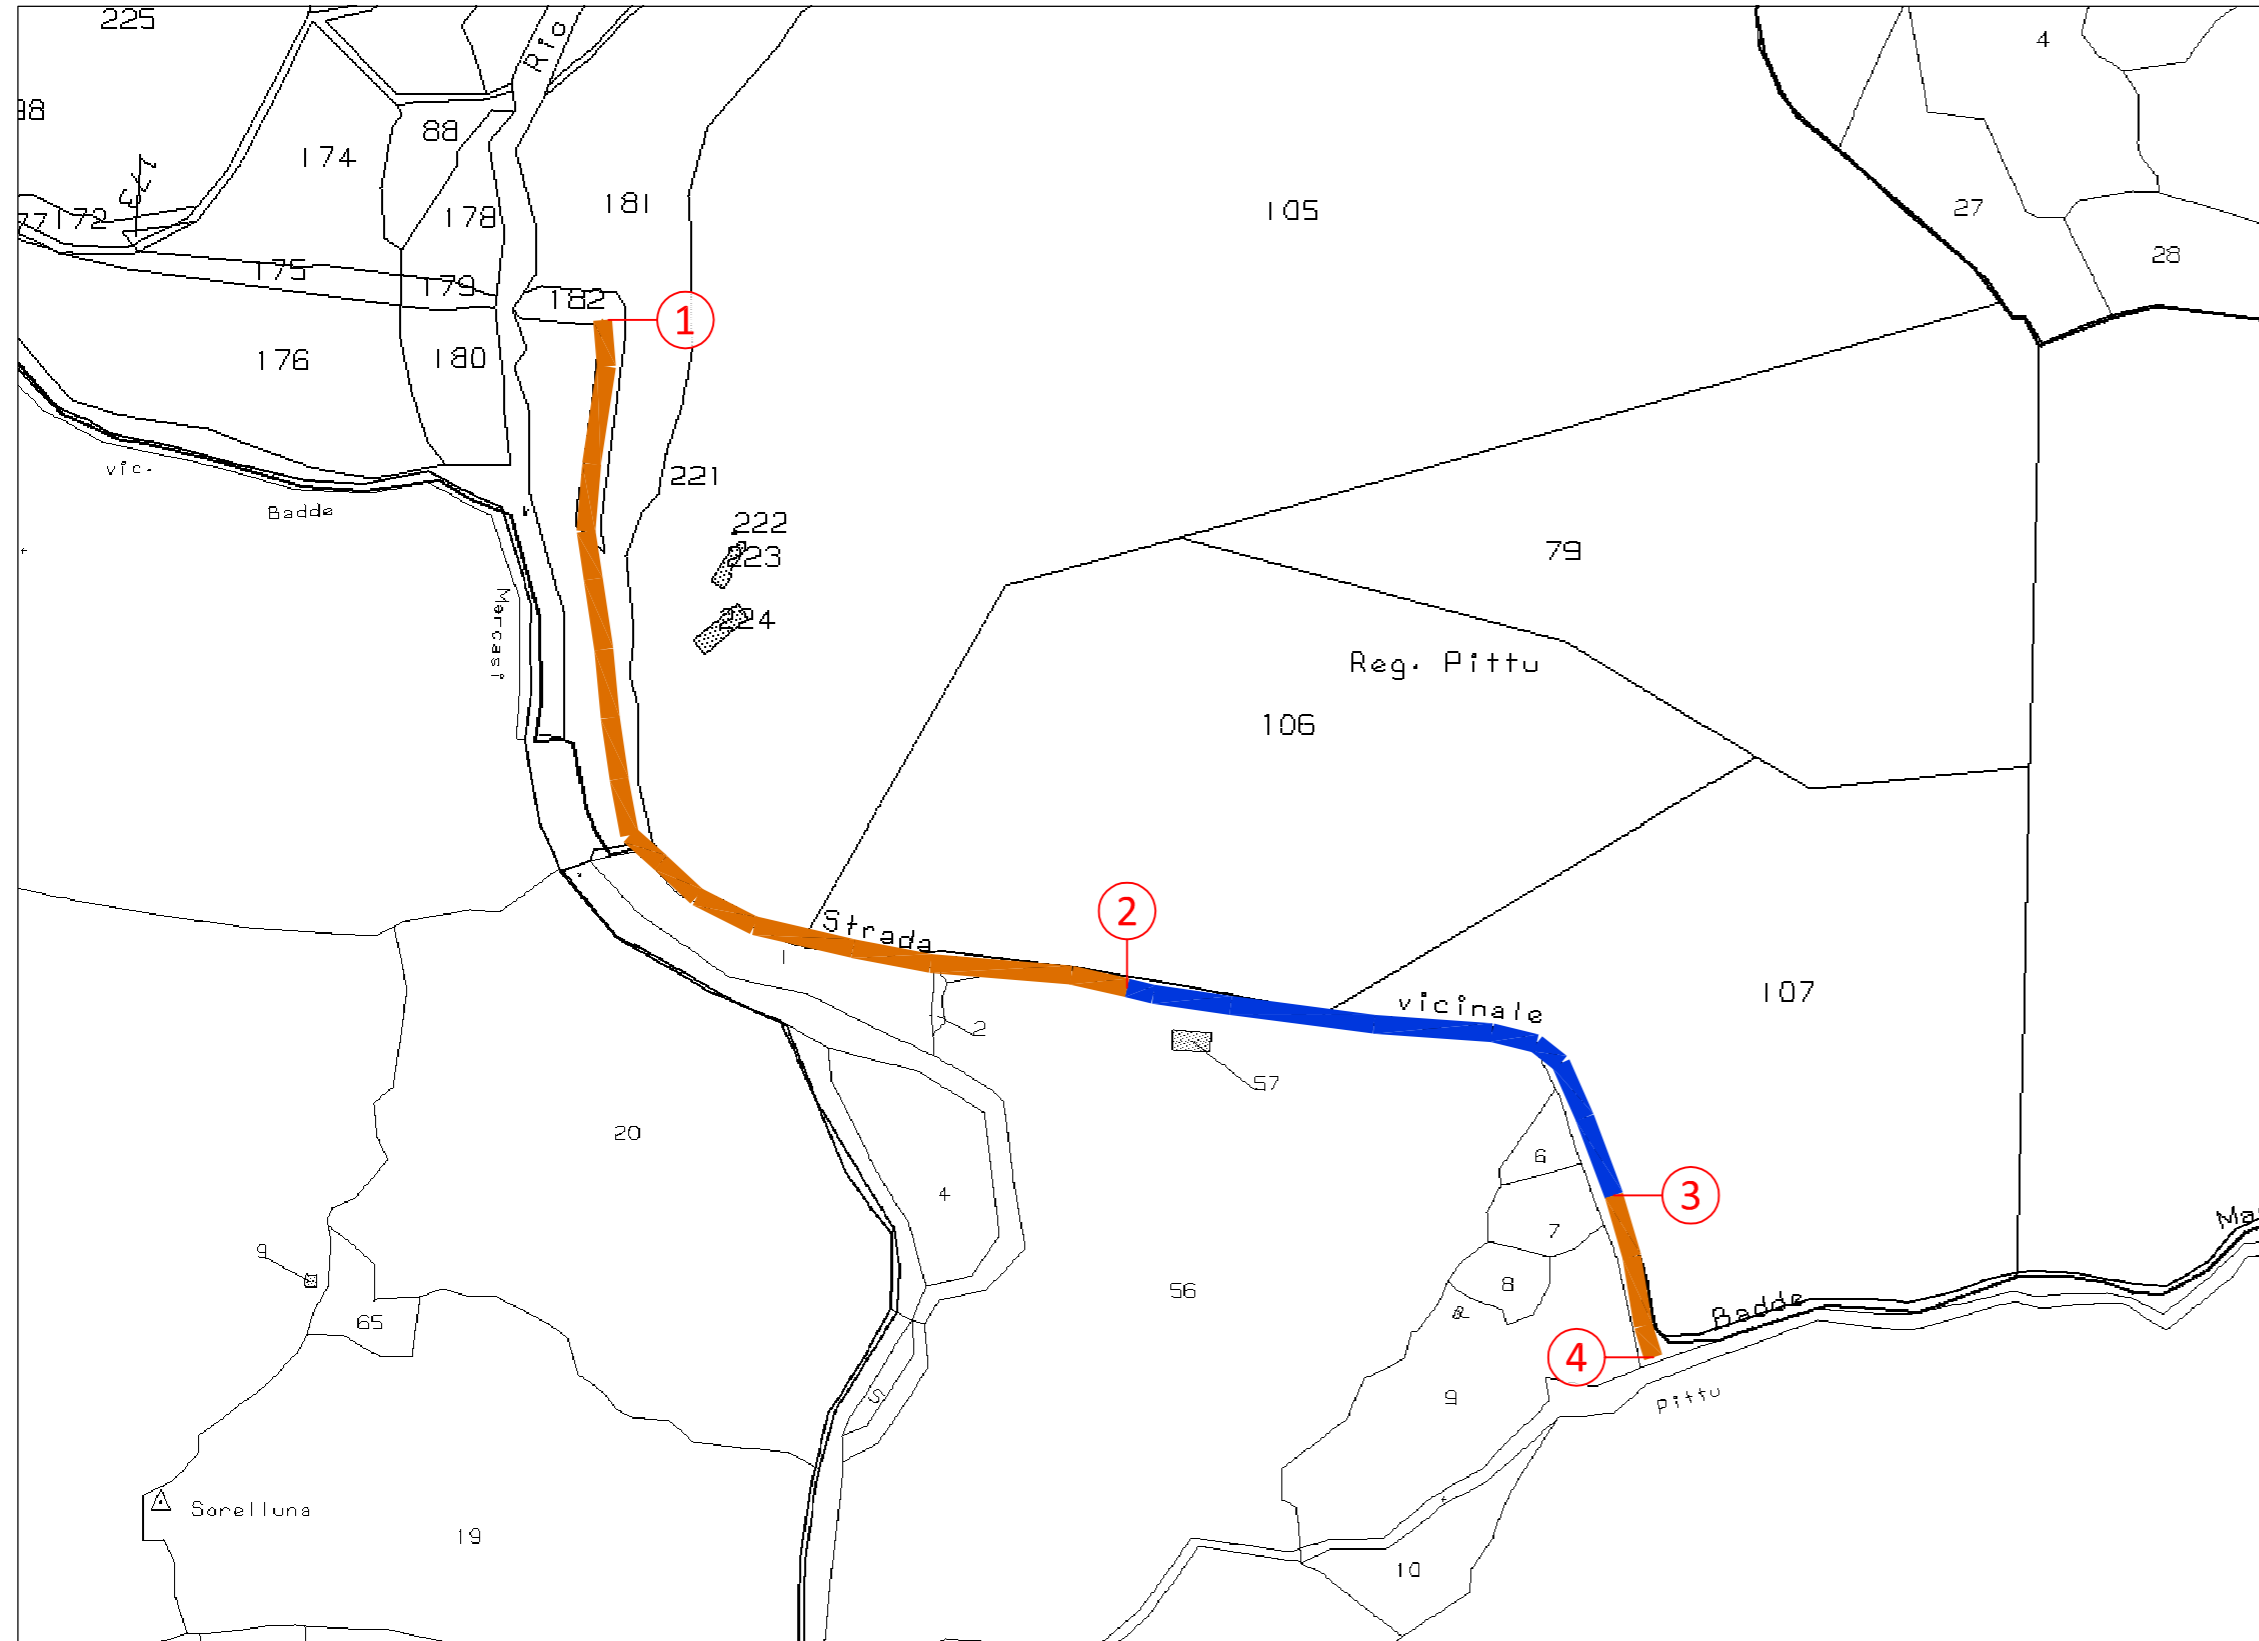

SCALA 1:4000

- RIFACIMENTO CUNETTE ED INTERVENTI LOCALI
- RAMPE CEMENTO

SEZIONI	SVILUPPO
1-2	558
2-3	311
3-4	88
totale	957 m



COMUNE DI
VILLANOVA MONTELEONE
PROVINCIA DI SASSARI

PROGRAMMA DI SVILUPPO RURALE 2014-2020
REG. UE N. 1305/2013

MISURA 4 - SOTTOMISURA 4.3 - INTERVENTO 4.3.1
MIGLIORAMENTO DELLE INFRASTRUTTURE RURALI
DESTINATE ALLO SVILUPPO DEL SETTORE AGROFORESTALE

MANUTENZIONE STRAORDINARIA DELLE STRADE RURALI
"Rios De Campu - Bena 'e Creja"
"Badde Mascasi - Badu 'e Porcu"
"Sos Pianos - Cavone"

PROGETTO DEFINITIVO/ESECUTIVO

IL PROGETTISTA
Ing. Giovanni Maria Marras



IL RESPONSABILE DEL PROCEDIMENTO
Geom. Piero Deiana

IL SINDACO
Dott. Quirico Meloni

TAVOLA

7

TRATTO 2: SCHEMA INTERVENTI

SCALA: 1:4000