


GL

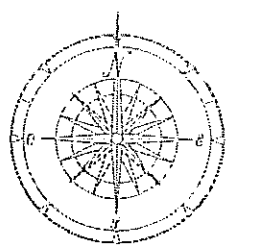

Scala 1:1.000

libito a inter
nacate.

n blocchi

1 legno IRC

legno IRC

4) Rustico incompleto e scoperto

1) Edificio accoglienza Club House

6) Campo di gara

4) Scuderie

3) Fienile-Box-Stazione di monta


2) Maneggio coperto

7) Campo di allenamento

Ingresso al
centro ippico

S.P. 12


PLANIMETRIA GENERALE

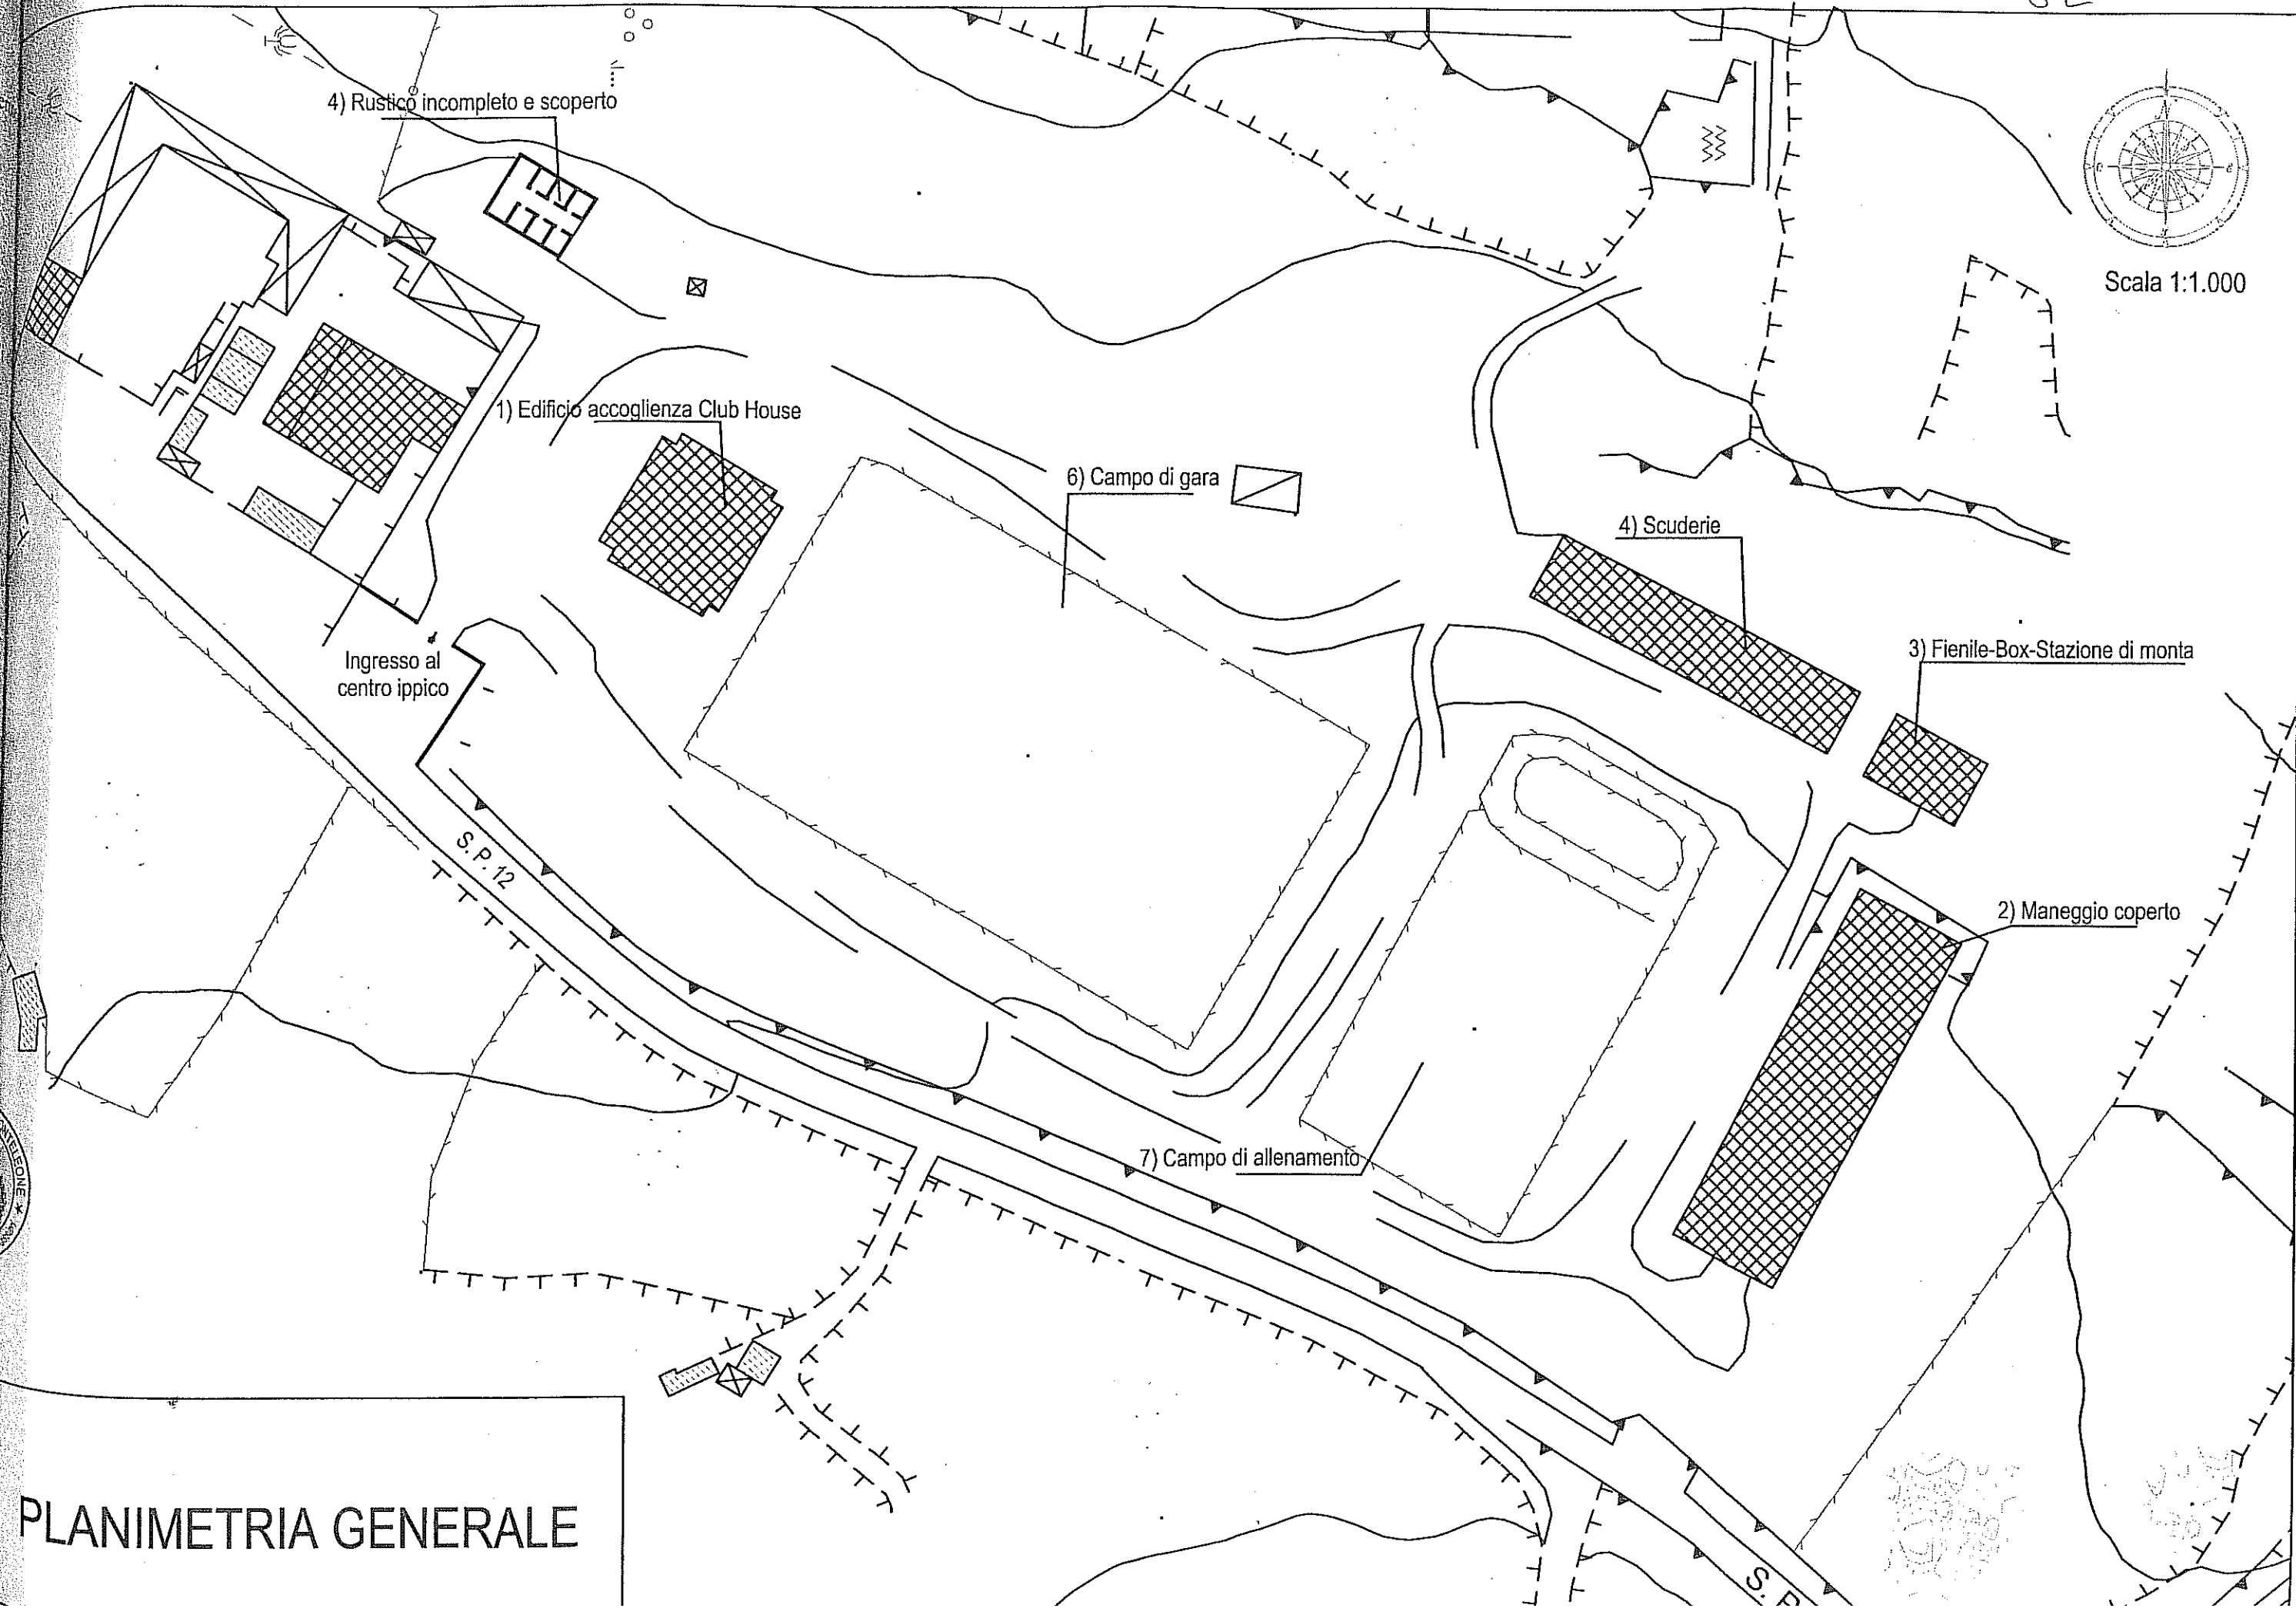


Scala 1:200

PIANO TERRA H. m. 3.80

SCUDERIA

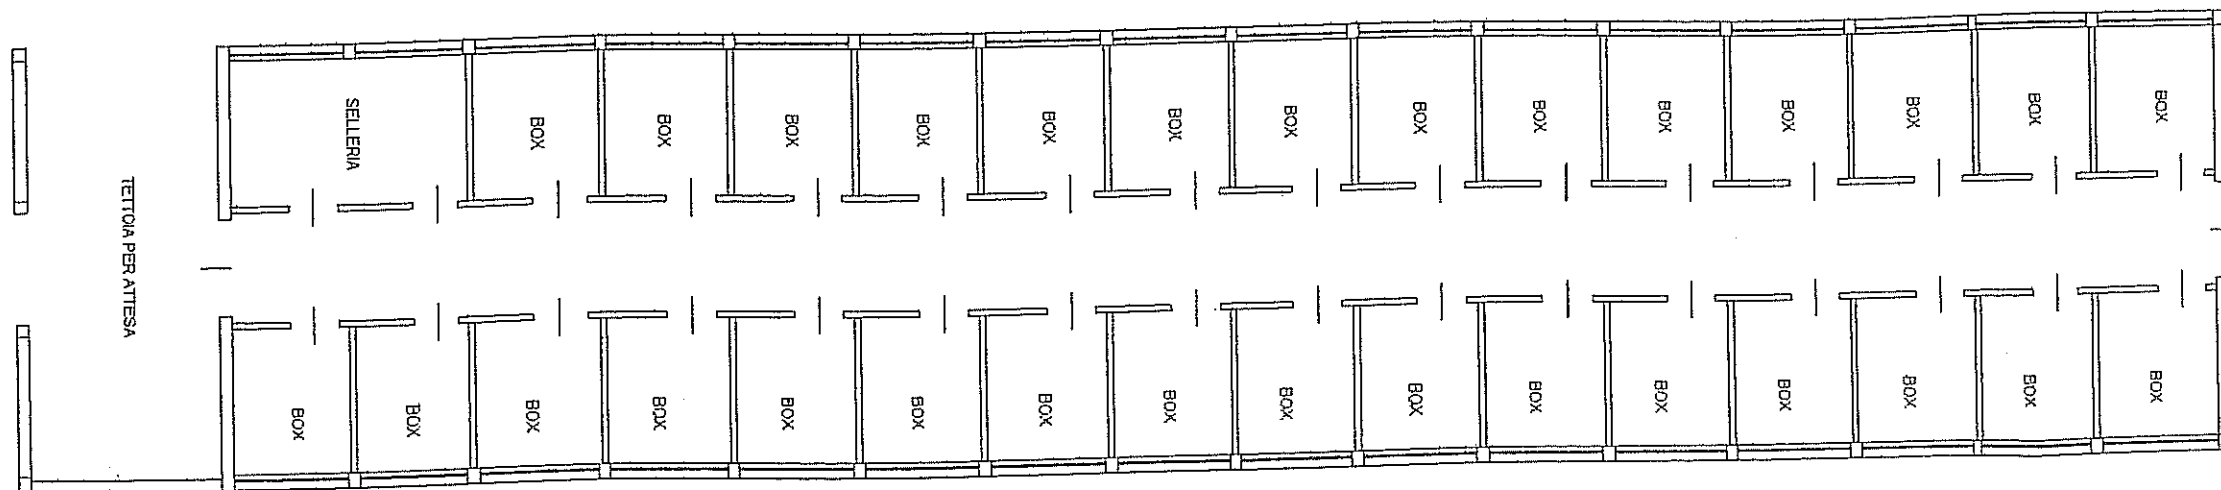

Handwritten signature

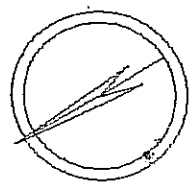

N

Agenzia del Territorio
CATASTO FABBRICATI
Ufficio Provinciale di
Sassari

Dichiarazione protocollo n. del *CL*
Planimetria di u.i.u. in Comune di Villanova Monteleone
Loc. Sa Funtana E Su Pirastu oiv.

Identificativi Catastali:
Sezione:
Foglio: 27
Particella: 1101
Subalterno:

Compilata da:
Loretto Emilio
Isoritto all'albo:
Geometri
Prov. Sassari


N. 2141

Scheda n. 2

Scala 1:200


Emilio Loretto

STAZIONE DI MONTA

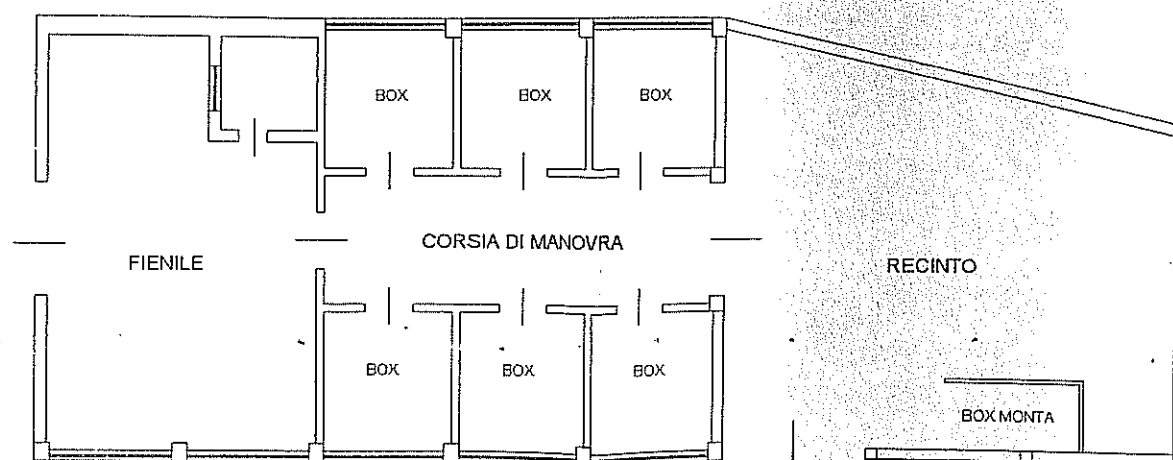


PIANO TERRA

H. m. 4.50

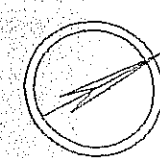


N

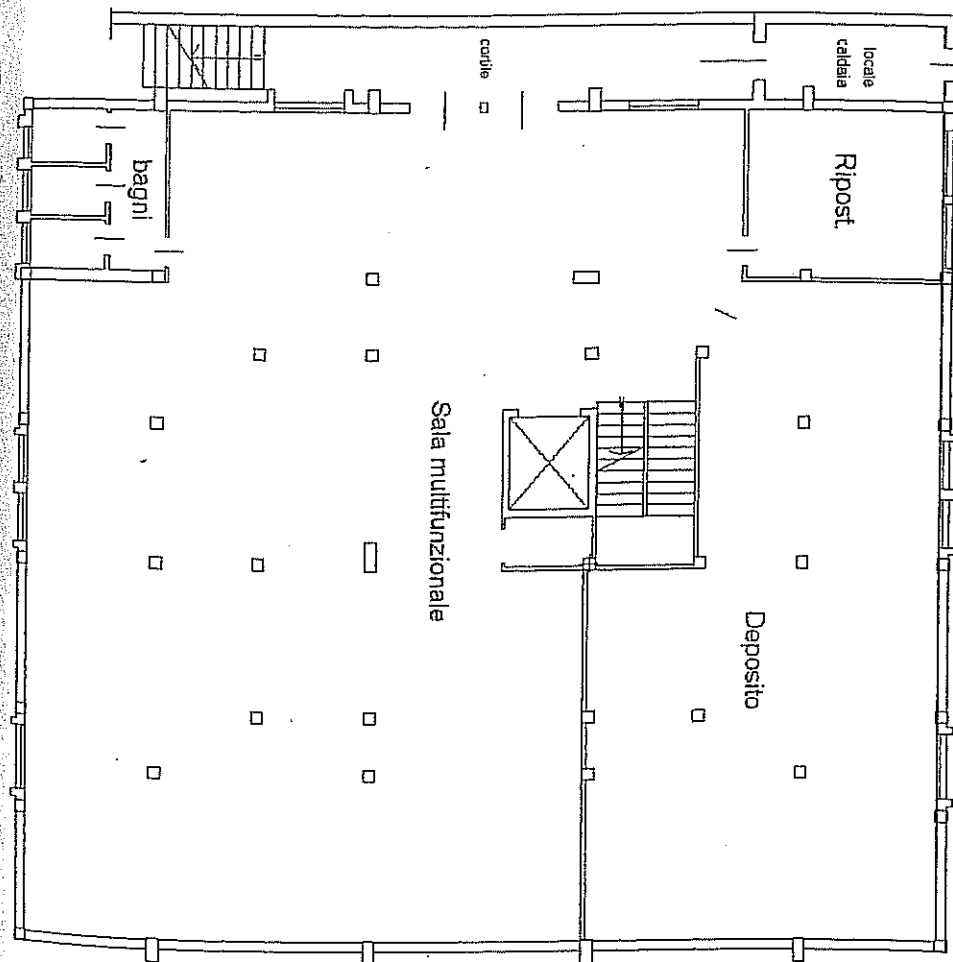

PIANO SEMINTERRATO

H. m. 3.00

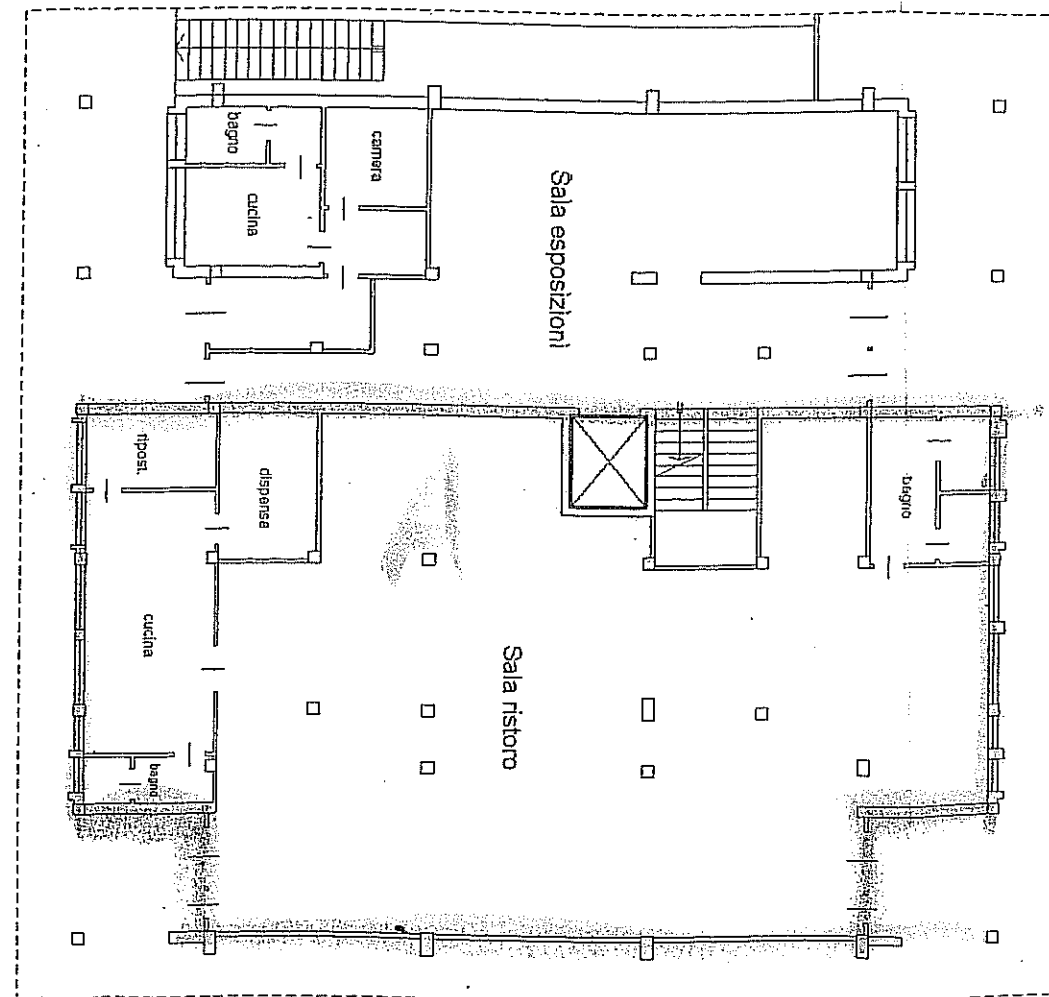


PIANO TERRA

H. m. 3.00

CLUB HOUSE



Emilio Loretto

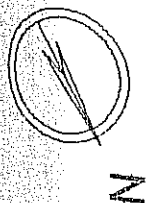

Agenzia del territorio
CATASTO FABBRICATI
Ufficio provinciale di
Sassari


Scala 1: 200

Dichiarazione protocollo n. _____ del _____
Planimetria di u.i.u. in Comune di Villanova Monteleone
Loc. Sa Funtana E Su Pirastu oiv.

Identificativi Catastali
Sezione:
Foglio: 27
Particella: 1101
Subalterno:

Completata da:
Loretto Emilio
iscritto all'albo:
Geometri
Prov. Sassari

N. 2141

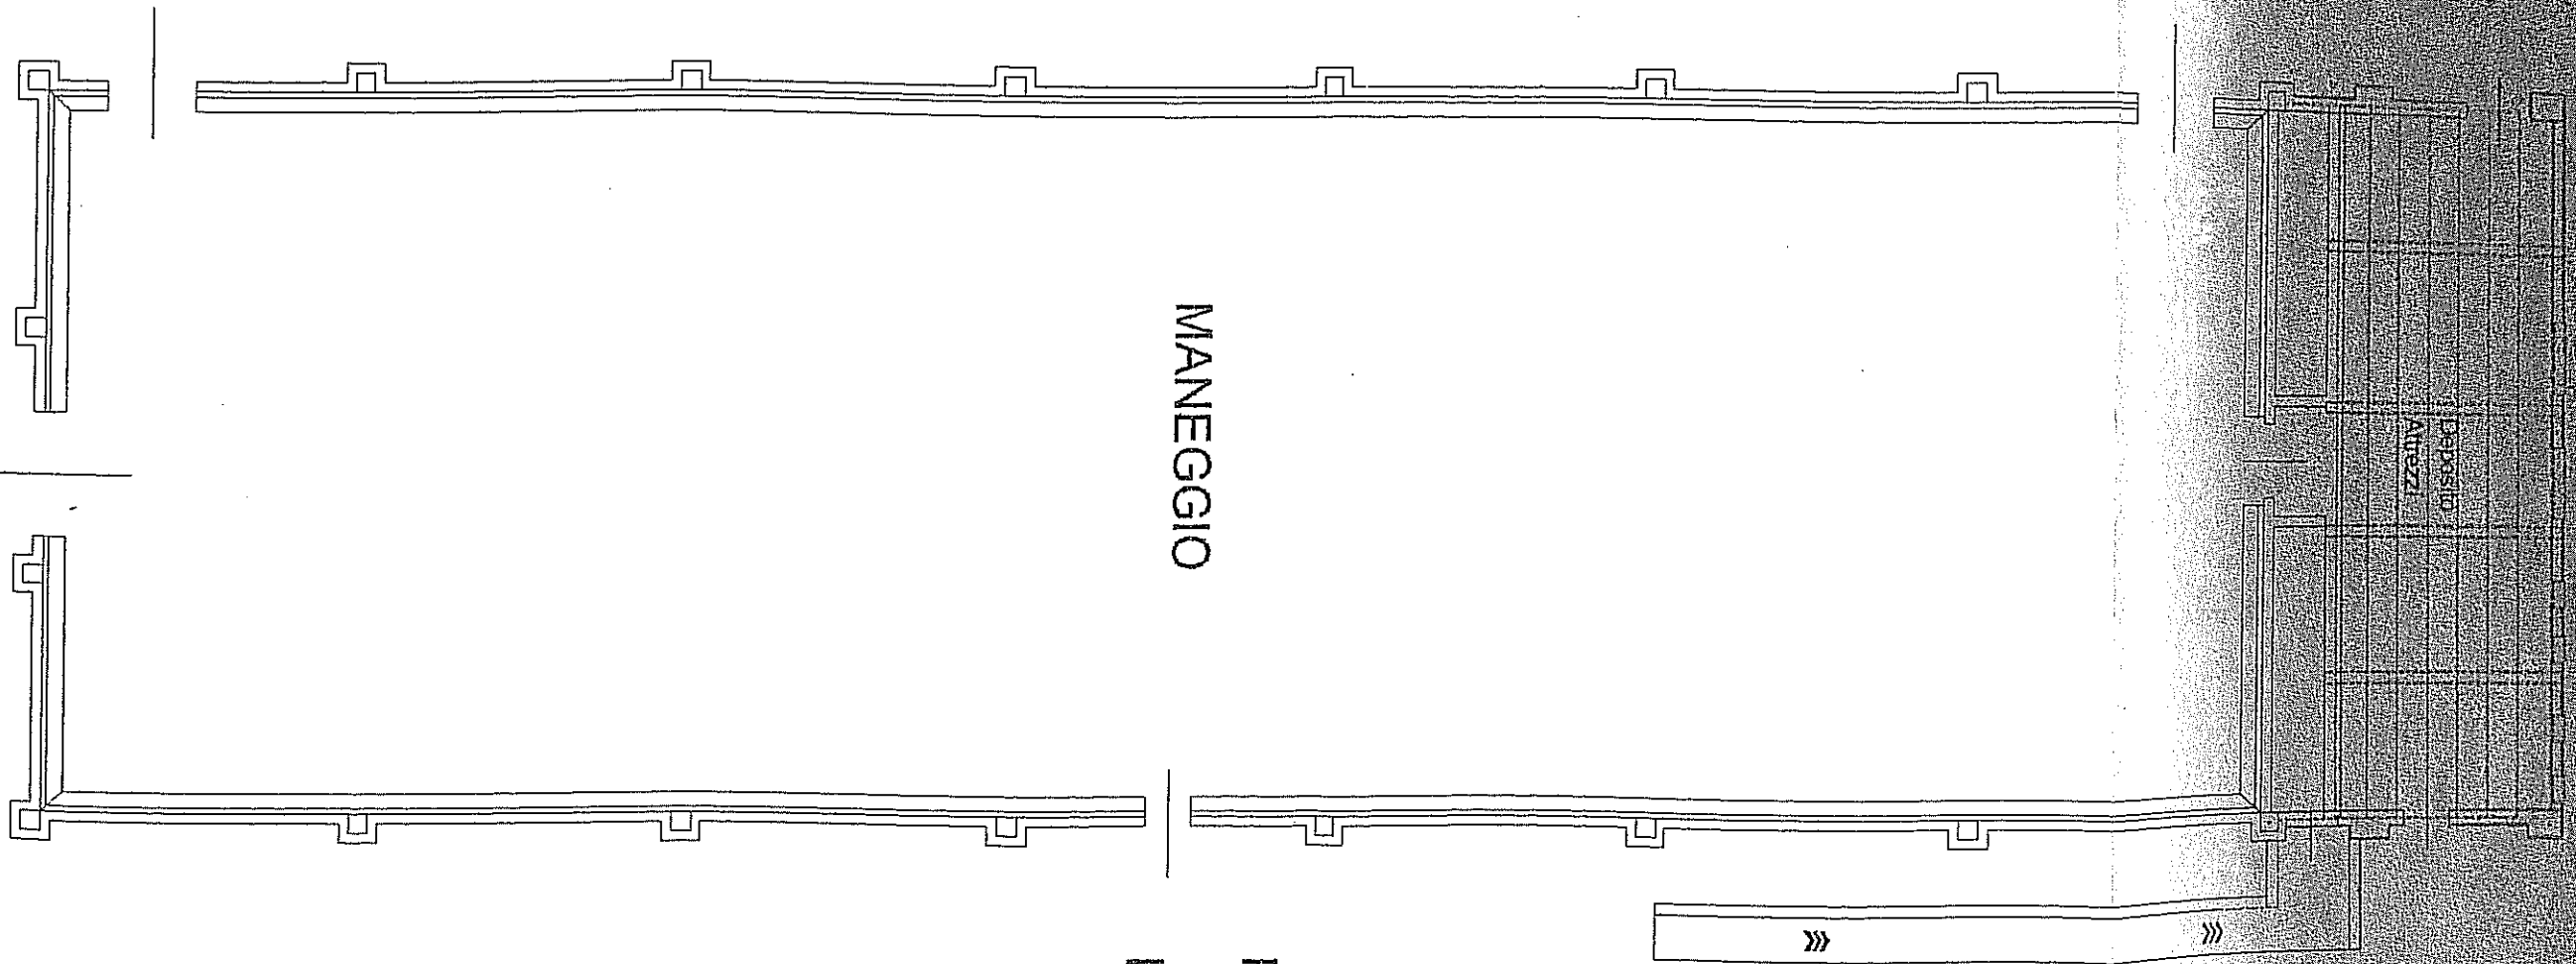

MANEGGIO

PIANO TERRA

H. m. 6.65

Emilio Loretto