

STRALCIO CARTA TECNICA REGIONALE
CON INDIVIDUAZIONE ZONA INTERVENTO

SEZ. 479060 - Villanova Monteleone
SEZ. 479100 - Nostra Signora d'Interrios

AREE DI INTERVENTO:

1. LAVATOIO LOC. "SAS CONZAS"
2. LAVATOIO LOC. "SU LACCHEDDU"
3. LAVATOIO LOC. "SU GIARDINU"
4. FONTANILE LOC. "FUSTES ALVOS"
5. FONTANILE LOC. "SANTA CATERINA"
6. FONTANILE LOC. "MATAR CURATORE"
7. FONTANILE LOC. "SA RUGHE MANNA"
8. FONTANILE VIA UNGHERIA



COMUNE DI VILLANOVA MONTELEONE

Provincia di Sassari

GRUPPO DI AZIONE LOCALE

COROS - GOCEANO - MEIOGU - MONTE ACUTO - VILLANOVA

Programma di Sviluppo Rurale 2007 - 2013 REG. (CE) N. 1698/2005


MISURA 323 - Tutela e riqualificazione del patrimonio rurale

Azione 3: Conservazione e recupero degli elementi architettonici tipici del paesaggio rurale della Sardegna

LE VIE DELL'ACQUA

Recupero e Valorizzazione Lavatoi e Fontanili

PRELIMINARE	SCALE:	TAVOLA	DATA
DEFINITIVO	1:10.000	B	SETTEMBRE 2014
ESECUTIVO			
STATO	ELABORATI		
ATTUALE PROGETTO	Stralcio dalla Carta Tecnica Regionale con indicazione zone d'intervento		
PROGETTISTA:			
Geom. Anna Rita Fenu			
Via Nazionale 63 - Villanova Monteleone - 079969670 - 349 8524965			
			timbro del professionista
UFFICIO TECNICO		IL SINDACO	
Geom. Piero Deiana		Dott. Agr. Quirico Meloni	

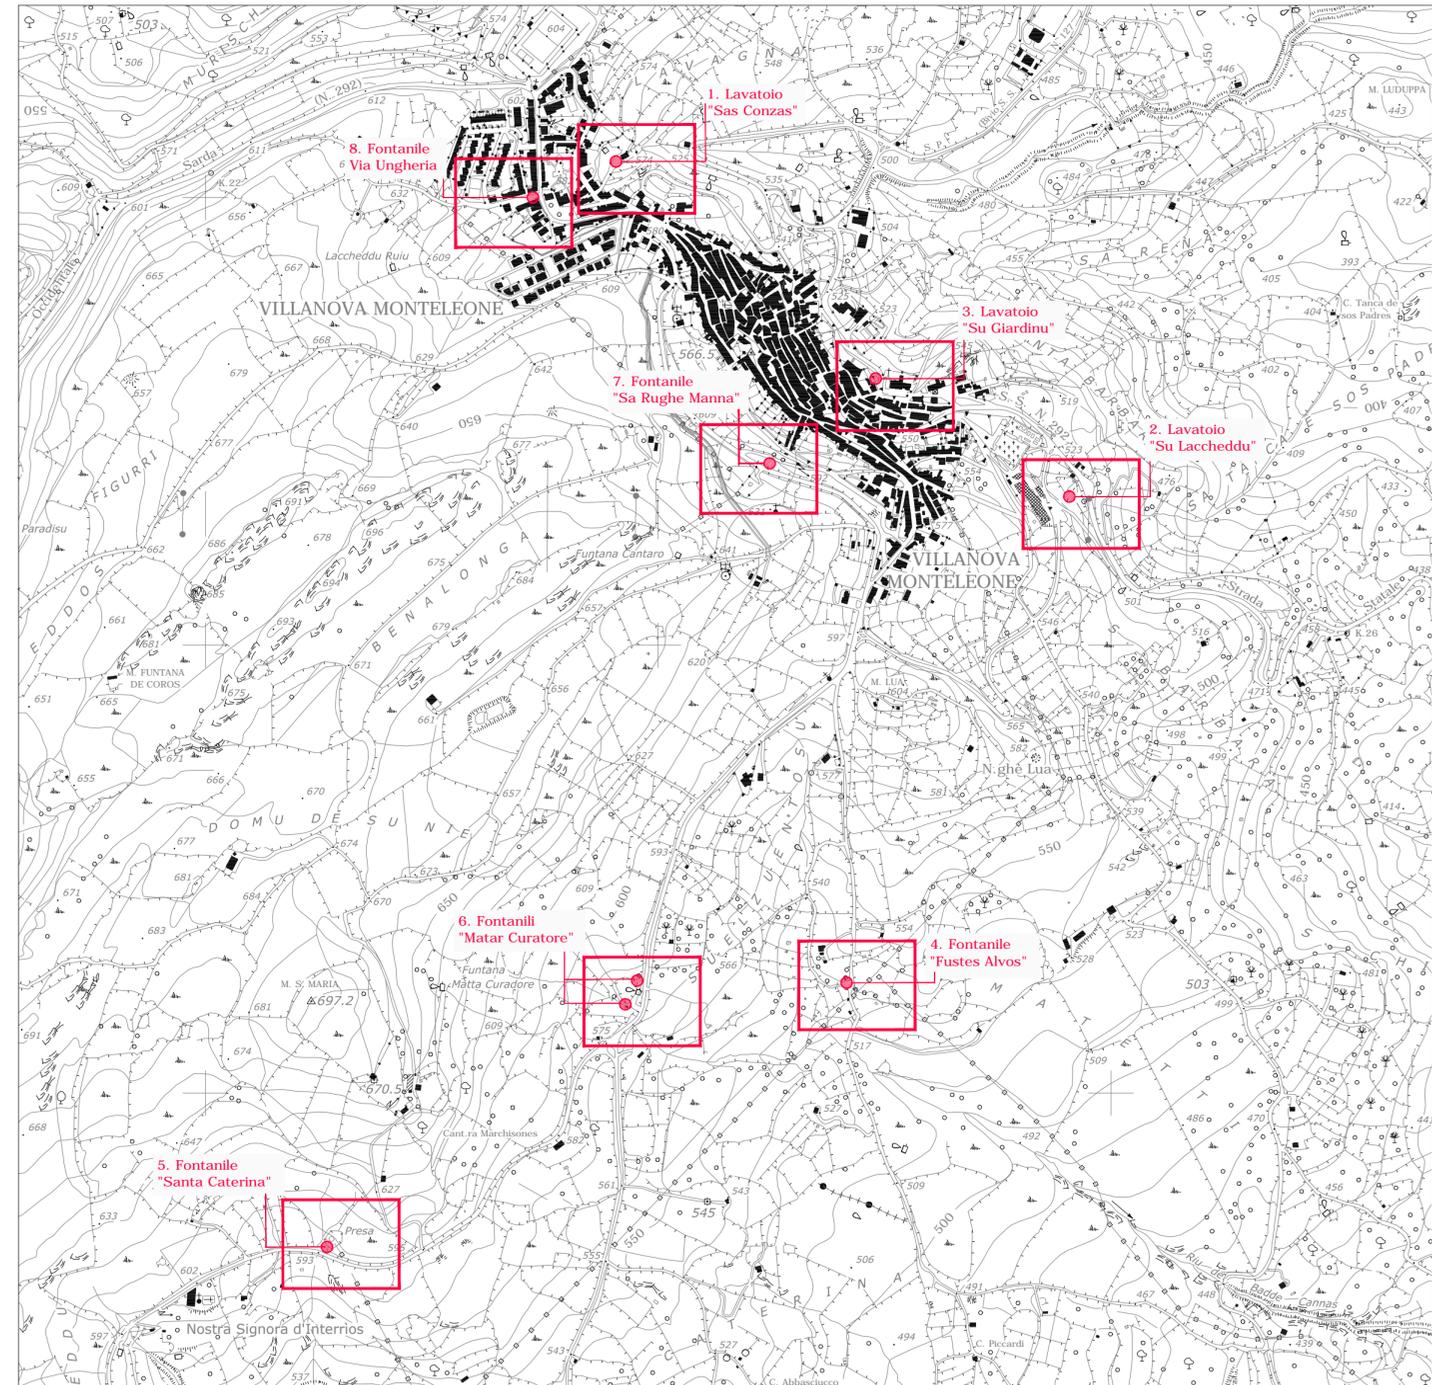

Scala 1:10.000