


LEGENDA

- RIVESTIMENTO IN PIETRA
- TAPPETTO ERBOSO
- PIANTUMAZIONE
- PAVIMENTO IN LASTRE DI PIETRA
- MISTO CEMENTATO "GLORIT"
- AREA ESCLUSA DALLA GESTIONE

AREA N° 1

AREA N° 2

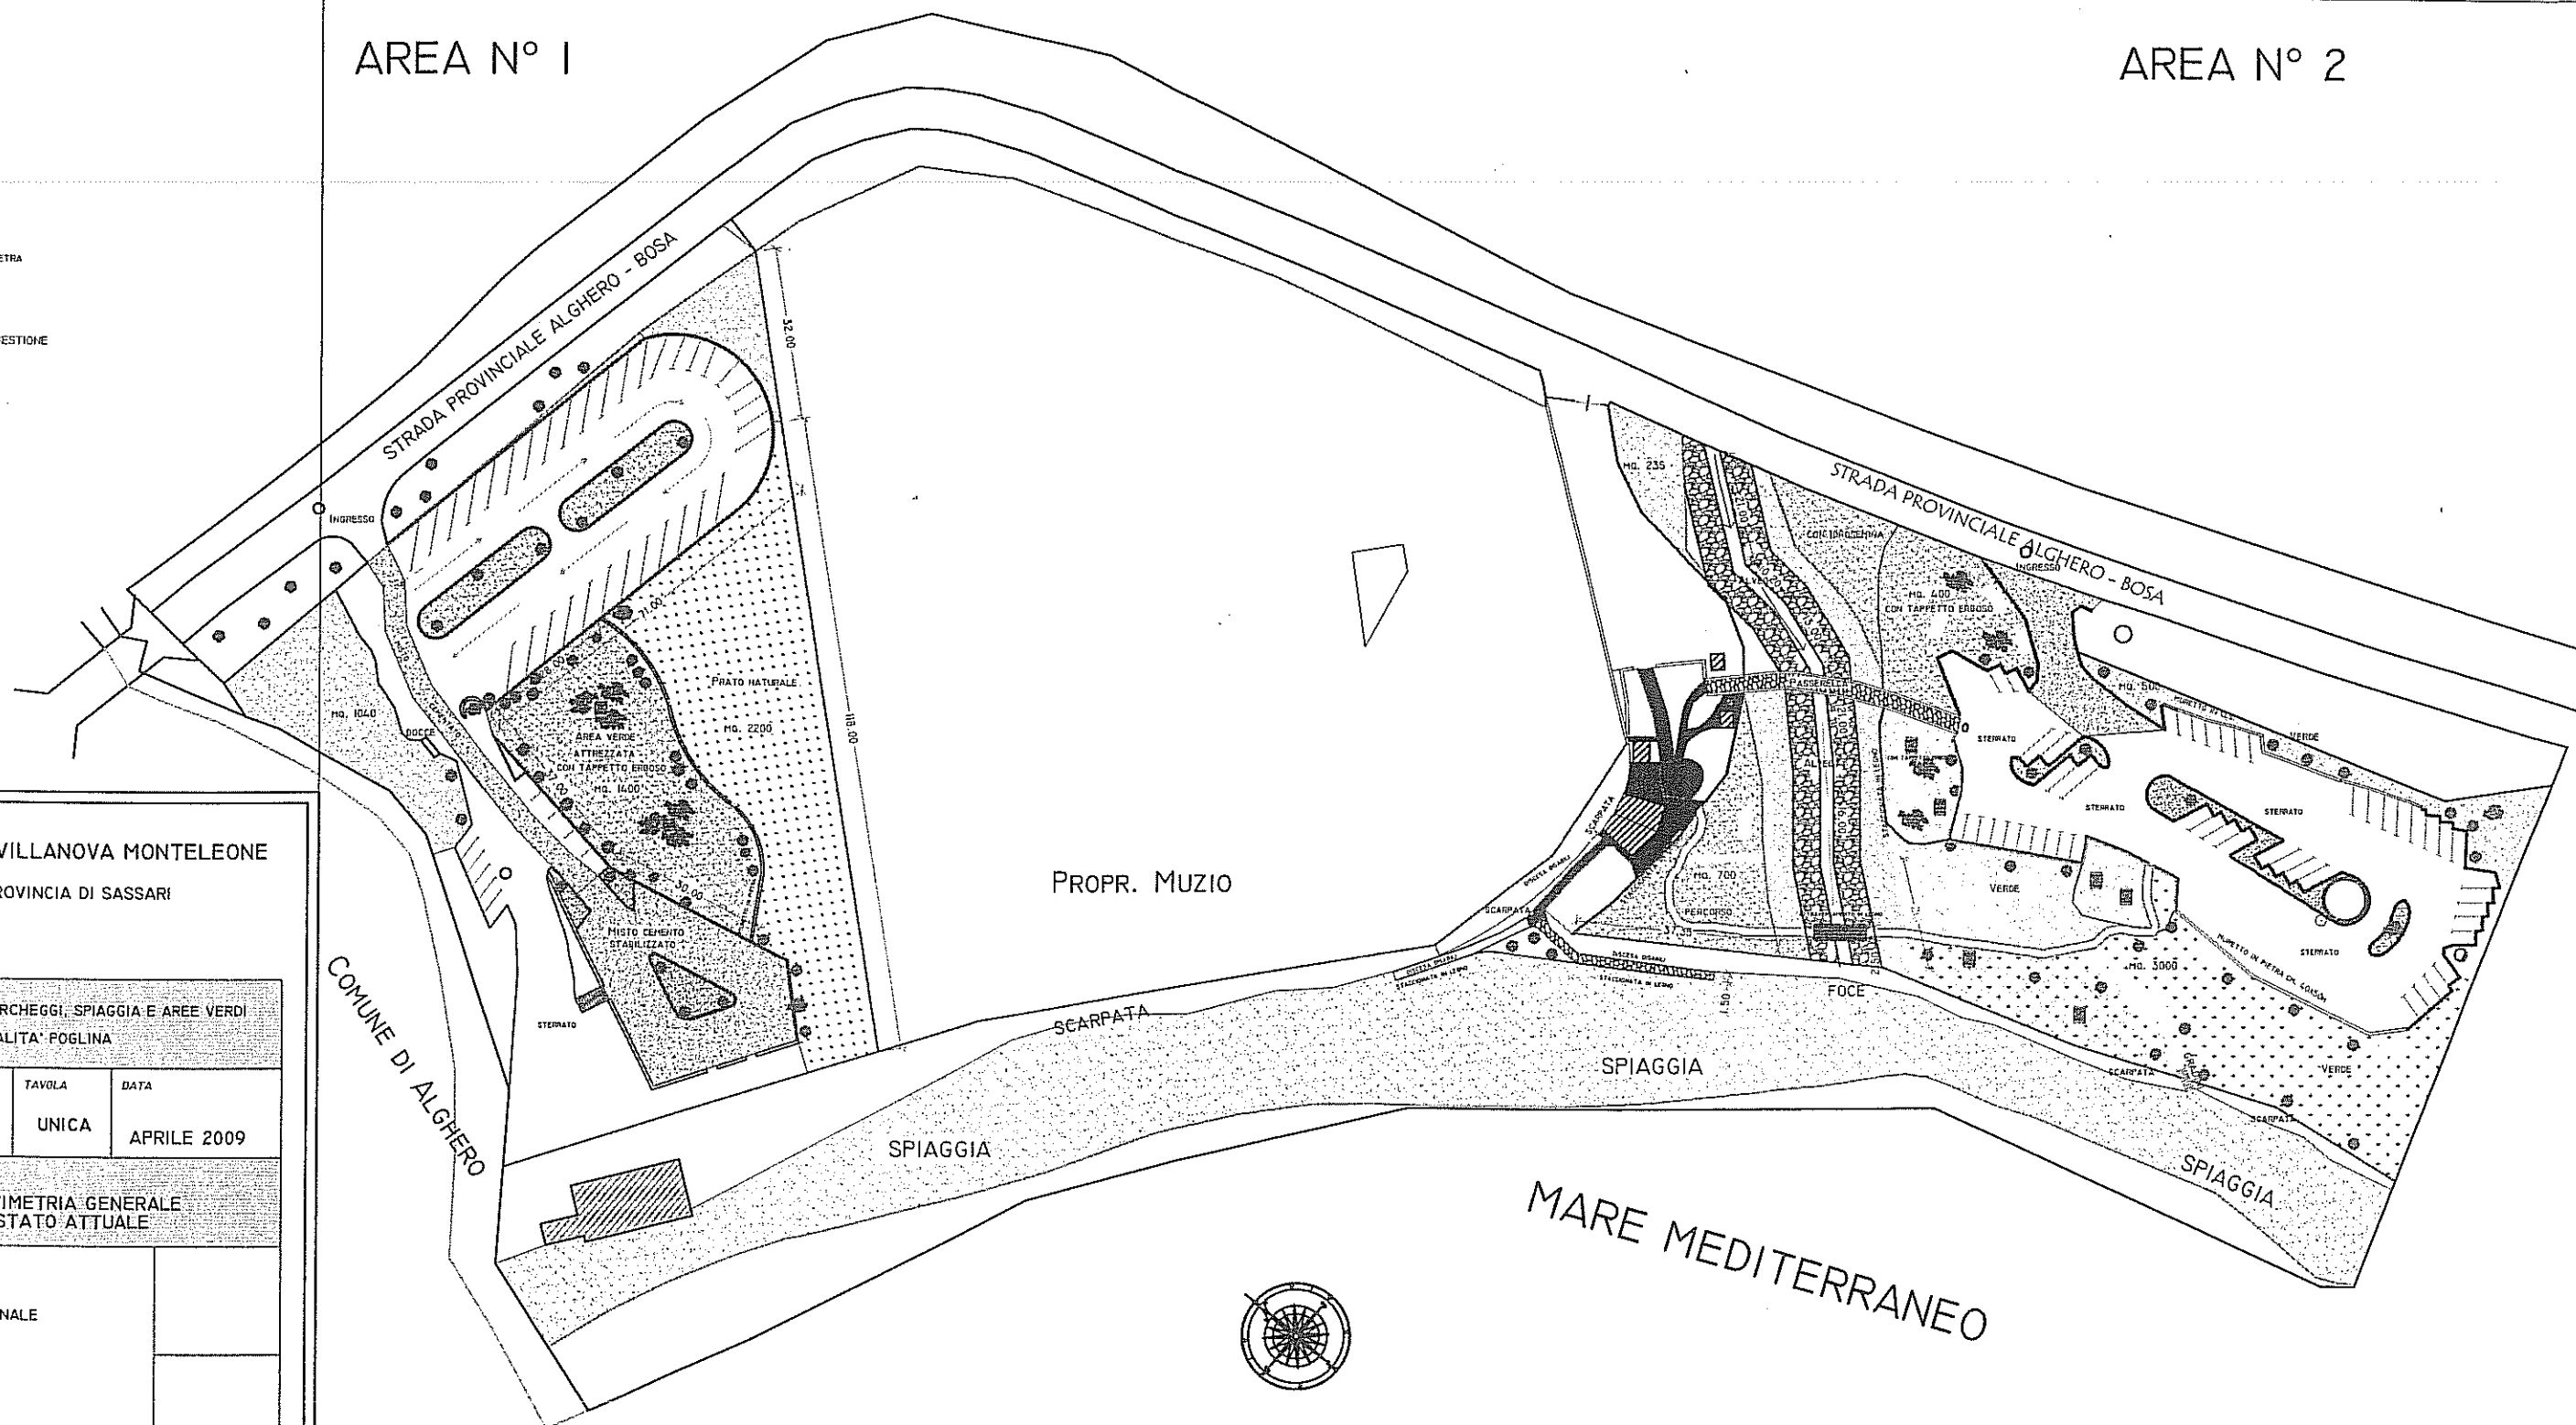

COMUNE DI VILLANOVA MONTELEONE
PROVINCIA DI SASSARI

SERVIZIO DI GESTIONE PARCHEGGI, SPIAGGIA E AREE VERDI
IN LOCALITA' FOGLINA

SCALA: 1:500
TAVOLA
UNICA
DATA
APRILE 2009

ELABORATO
PLANIMETRIA GENERALE
STATO ATTUALE

UFFICIO TECNICO COMUNALE

IL RESPONSABILE DEL SERVIZIO
GEOM. PIERO DEIANA
IL RESPONSABILE DEL SERVIZIO
SEBASTIANO MONTI

