



INQUADRAMENTO NEL PPR - Scala 1: 25.000

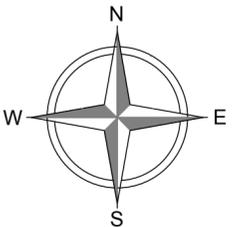

CARTOGRAFICA DI BASE: FOGLIO P.P.R. N. 479-3 - scala 1:25.000

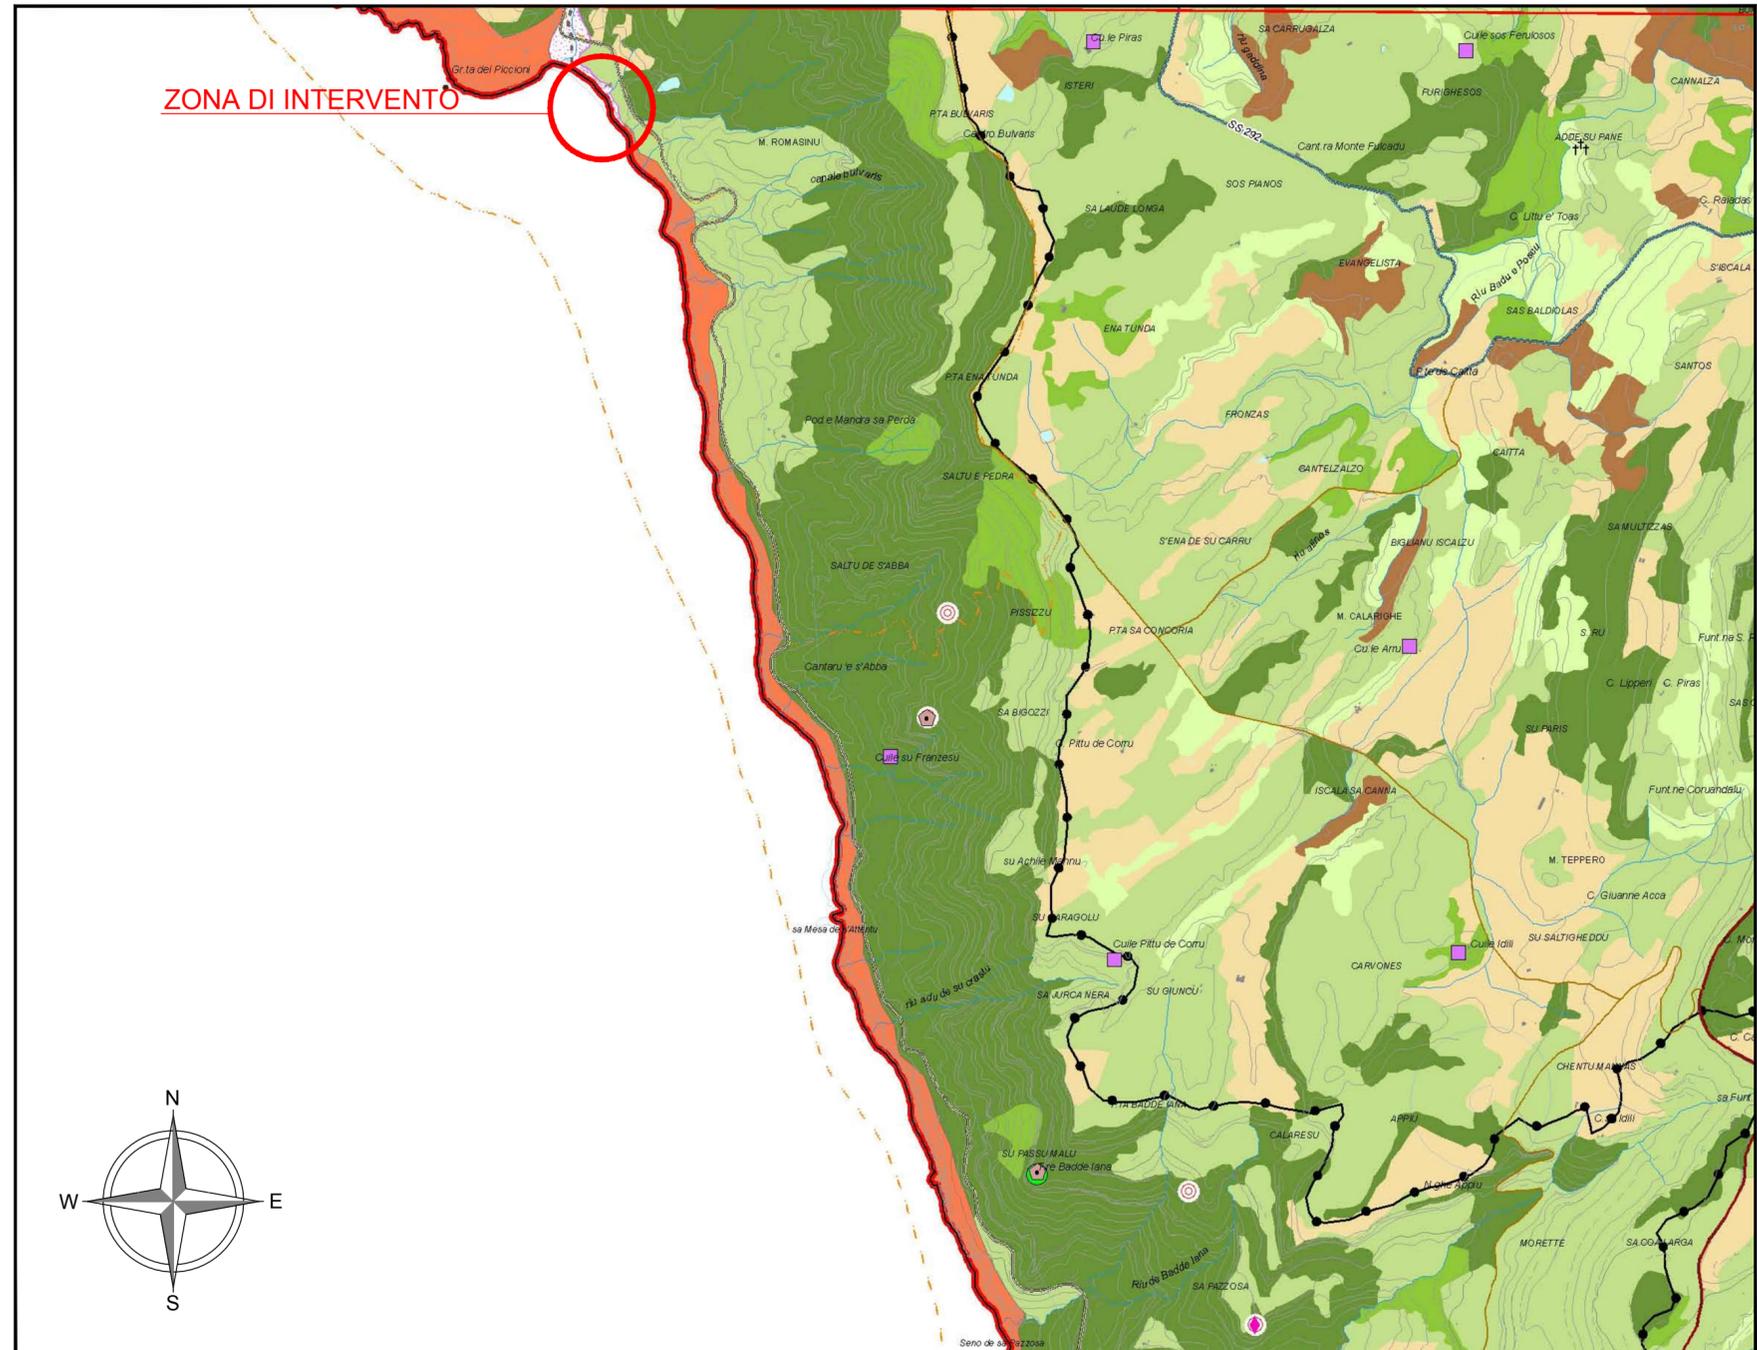

PIANO PAESAGGISTICO REGIONALE

L.R. 25 novembre 2004 n.8

LEGENDA

ASSETTO AMBIENTALE	ASSETTO INSEDIATIVO
<p>BENI PAESAGGISTICI AMBIENTALI EX ART. 143 D.L.V. N 42/04</p> <ul style="list-style-type: none"> Territorio costiero Sistemi a baia o promontori, faliese e isolo minori Campi dunari e sistemi di spiaggia Aree rocciose di cresta ed aree a quota superiore ai 900 m s.l.m. Grotte, caverne Zone umide e fasce di rispetto Laghi naturali e invasi artificiali Monumenti naturali istituiti L.r.31/89 Fiumi, torrenti e relative sponde per una fascia di 150 m Aree di ulteriore interesse naturalistico <ul style="list-style-type: none"> Biotopi di rilevante interesse naturalistico Aree di notevole interesse faunistico Aree di notevole interesse botanico e fitogeografico <p>BENI PAESAGGISTICI AMBIENTALI EX ART.142 D.L.V. N 42/04</p> <ul style="list-style-type: none"> Parchi e aree protette nazionali (l.q.n. 384/91) Fascia di rispetto di 300 m dai laghi <p>COMPONENTI DI PAESAGGIO CON VALENZA AMBIENTALE</p> <p>AREE NATURALI E SUBNATURALI</p> <ul style="list-style-type: none"> Maschia, dune e aree umide Area con vegetazione rada > 5% e < 40%; bacini naturali; aree dunali; formazioni di ripa non arboree; macchia mediterranea; letti di torrenti di ampiezza superiore a 25 m; pareti rocciose a faliese; paludi salmastre; fiumi; torrenti e fossi; laguna; laghi e stagni costieri a produzione ittica naturale; estuari e delta. Boschi Boschi misti di conifere e latifoglie; boschi di latifoglie. <p>AREE SEMINATURALI</p> <ul style="list-style-type: none"> Praterie e spiagge Prati stabili; aree a pascolo naturale; cespuglieti e arbusteti; gariga; aree a ricolonizzazione naturale; spiagge di ampiezza superiore a 25 m; aree marine a produzione ittica naturale. Boschi Stigherie; castagneti da frutto <p>AREE AD UTILIZZAZIONE AGRO-FORESTALE</p> <ul style="list-style-type: none"> Culture arboree specializzate Vigneti; Frutteti e fruti minori; oliveti; culture temporanee associate all'olivo; culture temporanee associate al vigneto; culture temporanee associate ad altre culture permanenti. Impianti boschivi artificiali Boschi di conifere; Pippetti, saliceti, eucalipti; altri impianti arborei da legno; arboricoltura con essenze forestali di conifere; aree a ricolonizzazione artificiale. Culture erbacee specializzate conifere; aree a ricolonizzazione artificiale. in serra; sistemi culturali e particolari complessi; aree prevalentemente occupate da culture agrarie con presenza di spazi naturali importanti; aree agroturistiche. <p>AREE DI INTERESSE NATURALISTICO ISTITUZIONALMENTE TUTELATE</p> <ul style="list-style-type: none"> Siti di interesse comunitario Zone di protezione speciale Sistema regionale dei parchi, delle riserve e dei monumenti naturali L.r.31/89 Oasi permanenti di protezione faunistica Aree gestione speciale onto foreste Parco geomemorato d.m. ambiente 265/01 <p>AREE DI RECUPERO AMBIENTALE</p> <p>ANAGRAFE SITI INQUINATI D.L.V. 22/97 E D.M. 471/99</p> <ul style="list-style-type: none"> Siti inquinati Aree di rispetto Siti amianto Aree minerarie dismesse <p>AREE MINERARIE DISMESSE (1 E 2 CATEGORIA)</p> <ul style="list-style-type: none"> Discaidite Scafi 	<p>EDIFICATO URBANO</p> <ul style="list-style-type: none"> CENTRI DI ANTICA E PRIMA FORMAZIONE ESPANSIONI FINO AGLI ANNI 50 ESPANSIONI RECENTI EDIFICATO URBANO DIFFUSO <p>EDIFICATO IN ZONA AGRICOLA</p> <ul style="list-style-type: none"> INSEDIAMENTO STORICO SPARSO (Medau, furiadroxio, etazzo) EDIFICATO SPARSO E ANNUCLEATO, INSEDIAMENTI SPECIALIZZATI <p>INSEDIAMENTI TURISTICI</p> <ul style="list-style-type: none"> INSEDIAMENTI TURISTICI <p>INSEDIAMENTI PRODUTTIVI</p> <p>INSEDIAMENTI PRODUTTIVI A CARATTERE INDUSTRIALE, ARTIGIANALE E COMMERCIALE</p> <ul style="list-style-type: none"> Grandi aree industriali Inseidiamenti produttivi minori Grande distribuzione commerciale <p>AREE ESTRATTIVE: CAVE E MINIERE</p> <ul style="list-style-type: none"> Aree estrattive di seconda categoria (carre) Aree estrattive di prima categoria (miniere) <p>AREE SPECIALI</p> <ul style="list-style-type: none"> AREE SPECIALI (GRANDI ATTREZZATURE DI SERVIZIO PUBBLICO PER ISTRUZIONE, SANITA', RICERCA E SPORT) <p>SISTEMA DELLE INFRASTRUTTURE</p> <ul style="list-style-type: none"> AREE DELLE INFRASTRUTTURE <p>NODI DEI TRASPORTI</p> <ul style="list-style-type: none"> Aeroporto principale Aeroporto secondario Aeroporto militare Porto industriale Porto commerciale Porto commerciale/turistico Porto turistico Stazioni ferroviarie <p>RETE DELLA VIABILITA'</p> <ul style="list-style-type: none"> Strade di impianto Strade a specifica valenza paesaggistica e panoramica Strade di fruizione turistica Strade di impianto - a specifica valenza paesaggistica e panoramica Strade di impianto - a specifica valenza paesaggistica e panoramica - di fruizione turistica Rete stradale generale Strade in costruzione Ferrovie di impianto Ferrovie a specifica valenza paesaggistica e panoramica <p>CICLO DEI RIFIUTI</p> <ul style="list-style-type: none"> Discarica rifiuti Impianto di trattamento e/o incenerimento rifiuti <p>CICLO DELLE ACQUE</p> <ul style="list-style-type: none"> Depuratori Condotta idrica <p>CICLO DELL'ENERGIA ELETTRICA</p> <ul style="list-style-type: none"> Centrale elettrica Linea elettrica <p>CAMPI EOLICI</p> <ul style="list-style-type: none"> Impianti eolici in realizzazione Impianti eolici realizzati Area interessate da impianti eolici



REGIONE AUTONOMA DELLA SARDEGNA
ASSESSORATO DELLA DIFESA DELL'AMBIENTE



COMUNE DI
VILLANOVA MONTELEONE (SS)

MESSA IN SICUREZZA DEL LITORALE DI POGLINA

PROGETTO ESECUTIVO

ELABORATO :				INQUADRAMENTO NEL P.P.R.	
REVISIONI		TAVOLA		SCALA	1:25.000
n°	MODIFICA	DATA	CTRL	2	CODICE
01	consegna	Giugno 2017			NOTE

I Progettisti:
R.T.P. tra:
Dott. Ing. Fabio Cambula
Dott. Geol. Andrea De Santis
Dott. Agr. Paolo Ninniri
Dott. Arch. D'Avide Chessa

Il R.U.P.:
Geom. Piero Deiana

Il Sindaco:
Dott. Agr. Quirico Meloni

E' VIETATA LA RIPRODUZIONE E L'UTILIZZO DEL PRESENTE ELABORATO SENZA L'AUTORIZZAZIONE DEGLI AUTORI.