AREA "A" (SPIAGGIA DI POGLINA) - INTERVENTI DI REGIMAZIONE IDRAULICA - SCALA 1:1.000

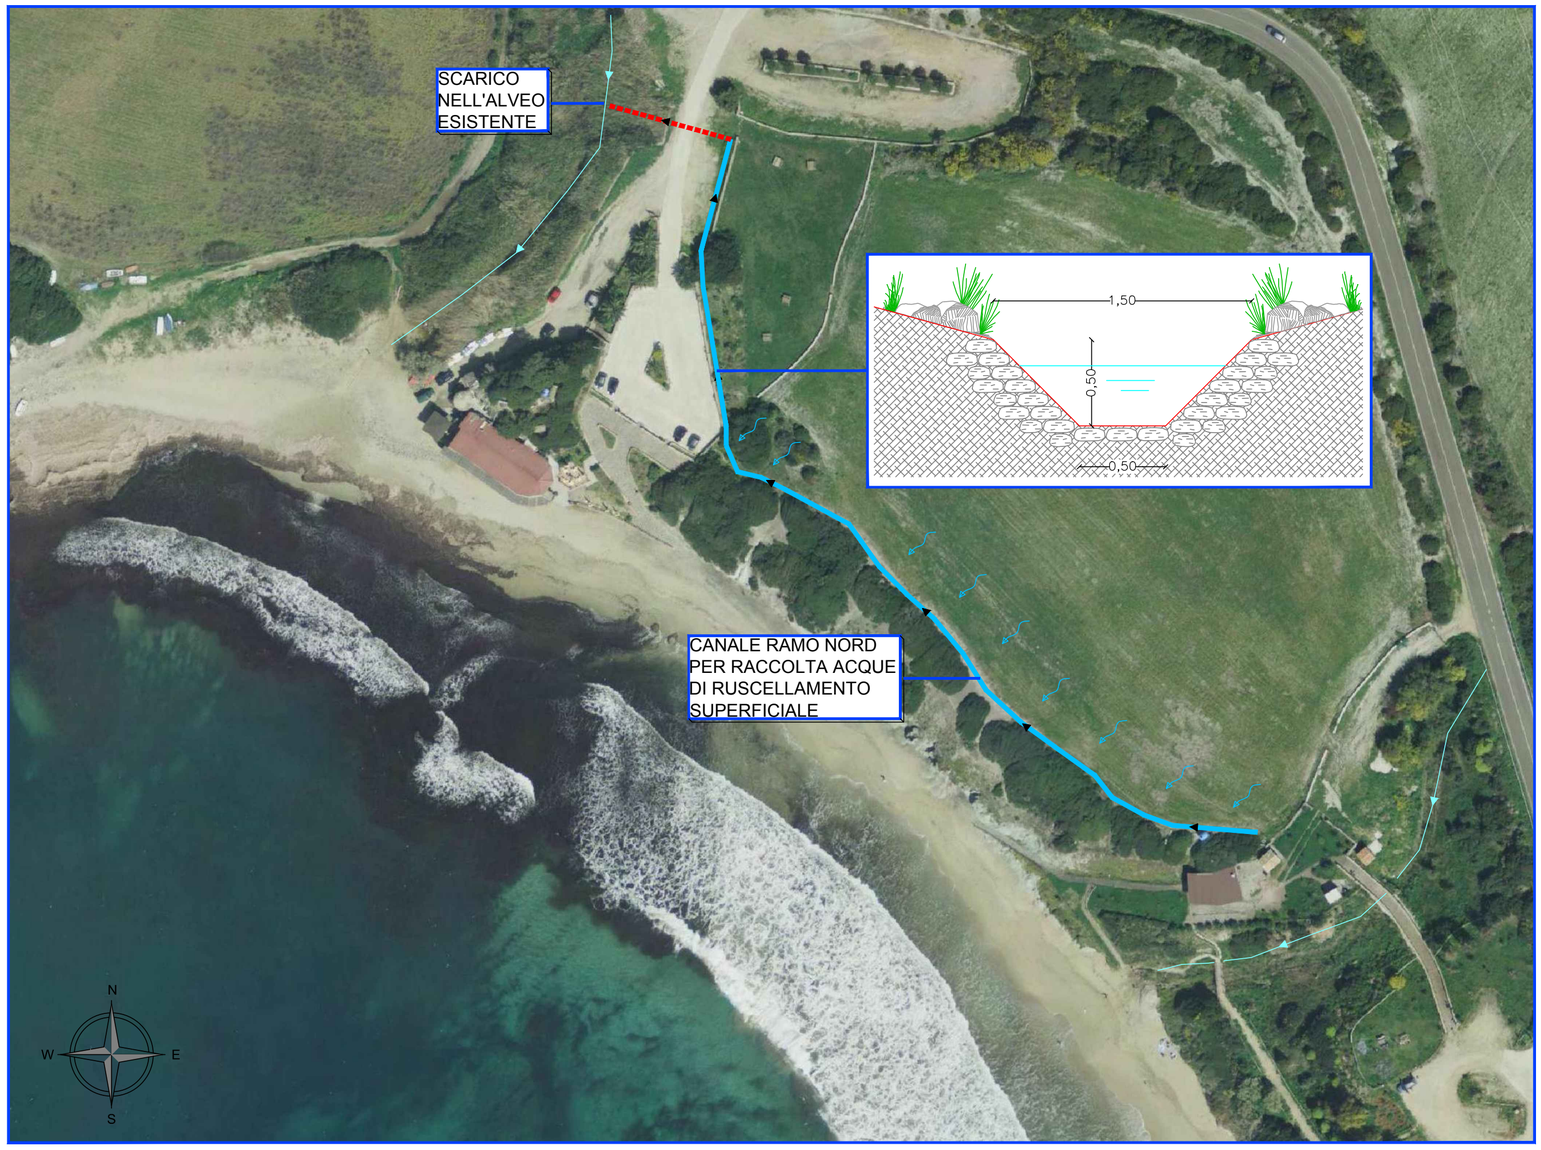

CARTOGRAFIA DI BASE: Immagine aerea

0 25 m 50 m 100 m

AREA "A" (SPIAGGIA DI POGLINA) - INTERVENTI DI RINATURALIZZAZIONE E RIQUALIFICAZIONE AMBIENTALE - SCALA 1:1.000

CARTOGRAFIA DI BASE: Immagine aerea

0 25 m 50 m 100 m

INQUADRAMENTO GENERALE - SCALA 1:2.500

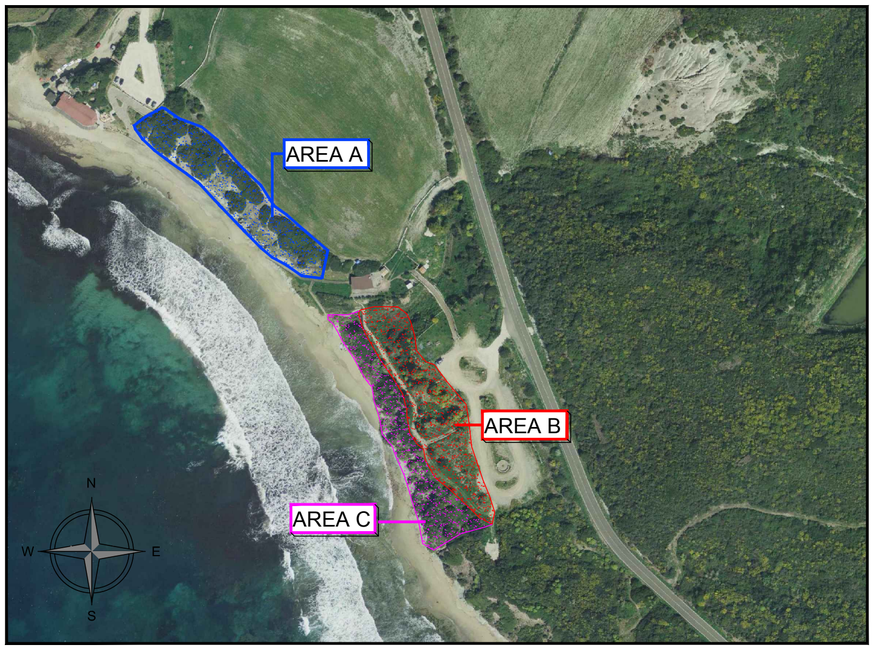

CARTOGRAFIA DI BASE: Immagine aerea

0 50 m 100 m 200 m

LEGENDA

INTERVENTI DI REGIMAZIONE IDRAULICA

CANALE RAMO NORD
REALIZZAZIONE DI UN CANALE PER LA RACCOLTA DELLE ACQUE A MONTE DELLA SCARPATA SULLA SPIAGGIA

TUBAZIONE INTERRATA IN CEMENTO DN 600 mm
PER COLLEGAMENTO AL CORPO IDRICO

INTERVENTI DI RINATURALIZZAZIONE E RIQUALIFICAZIONE AMBIENTALE

RICOSTITUZIONE DELLA VEGETAZIONE DELL'AREA RETROSTANTE LA SPIAGGIA CON ESSENZE ARBUSTIVE E ERBACEE AUTOCTONE

REGIONE AUTONOMA DELLA SARDEGNA
ASSESSORATO DELLA DIFESA DELL'AMBIENTE

COMUNE DI
VILLANOVA MONTELEONE (SS)

MESSA IN SICUREZZA DEL LITORALE DI POGLINA

PROGETTO ESECUTIVO

ELABORATO :

OPERE IN PROGETTO
INTERVENTI AREA "A" (SPIAGGIA DI POGLINA)

REVISIONI				TAVOLA	SCALA	1:1.000
n°	MODIFICA	DATA	CTRL	3	CODICE	
01	consegna	Giugno 2017			NOTE	

I Progettisti:
R.T.P. tra:

Dott. Ing. Fabio Cambula
Dott. Geol. Andrea De Santis
Dott. Agr. Paolo Ninniri
Dott. Arch. DAvide Chessa

Il R.U.P.:

Geom. Piero Deiana

Il Sindaco:

Dott. Agr. Quirico Meloni

E' VIETATA LA RIPRODUZIONE E L'UTILIZZO DEL PRESENTE ELABORATO SENZA L'AUTORIZZAZIONE DEGLI AUTORI.