



CARTOGRAFIA DI BASE: Immagine aerea





CARTOGRAFIA DI BASE: Immagine aerea

LEGENDA

INTERVENTI DI RINATURALIZZAZIONE E RIQUALIFICAZIONE AMBIENTALE

 CONSOLIDAMENTO DELLA SCARPATA CON PALIFICATE IN LEGNO

PARTICOLARE CONSOLIDAMENTO CON PALIFICATE - SCALA 1:50

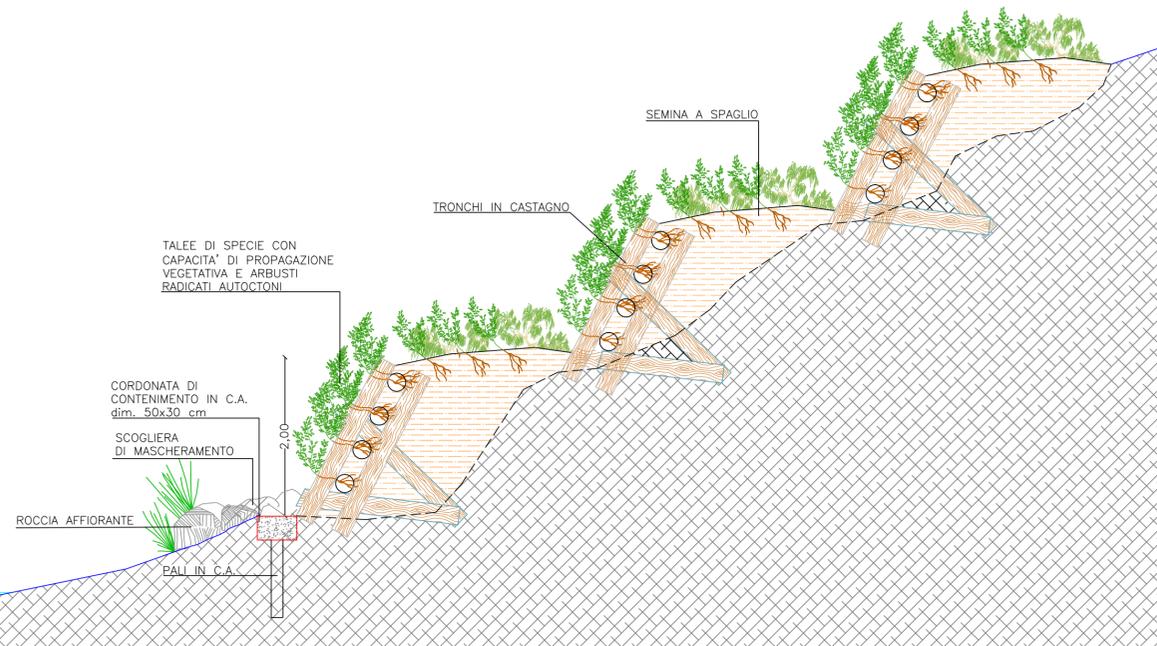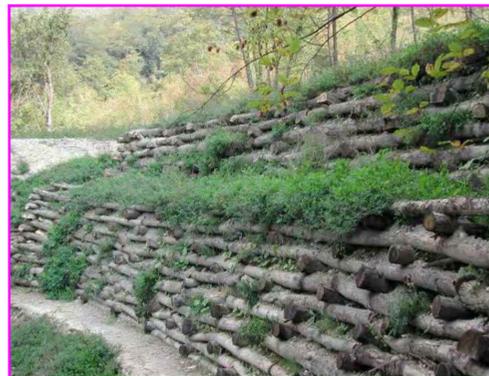

REGIONE AUTONOMA DELLA SARDEGNA
ASSESSORATO DELLA DIFESA DELL'AMBIENTE



COMUNE DI
VILLANOVA MONTELEONE (SS)

MESSA IN SICUREZZA DEL LITORALE DI POGGINA

PROGETTO ESECUTIVO

| | | | | | | | | | | |
|-------------|----------|-------------|------|--|---|---|--------|--|--------|-------|
| ELABORATO : | | | | | OPERE IN PROGETTO | | TAVOLA | | SCALA | VARIE |
| | | | | | INTERVENTI AREA "C" (ZONA MERIDIONALE) | | | | | |
| n° | MODIFICA | DATA | CTRL | | | 5 | | | CODICE | NOTE |
| 01 | consegna | Giugno 2017 | | | | | | | | |
| | | | | | | | | | | |

I Progettisti:
R.T.P. tra:

Dott. Ing. Fabio Cambula
Dott. Geol. Andrea De Santis
Dott. Agr. Paolo Ninniri
Dott. Arch. DAVIDE Chessa

Il R.U.P.:
Geom. Piero Deiana

Il Sindaco:
Dott. Agr. Quirico Meloni