


PARTICOLARE "A"



REGIONE AUTONOMA DELLA SARDEGNA
ASSESSORATO DELLA DIFESA DELL'AMBIENTE

COMUNE DI
VILLANOVA MONTELEONE (SS)

MESSA IN SICUREZZA DEL LITORALE DI POGLINA

PROGETTO ESECUTIVO

ELABORATO:				OPERE IN PROGETTO PARTICOLARI COSTRUTTIVI			
REVISIONI				TAVOLA	SCALA	VARE	
n°	MODIFICA	DATA	CTRL	7	CODICE		
01	consegna	luglio 2017			NOTE		

I Progettisti: R.T.P. tra: Dott. Ing. Fabio Cambula Dott. Geol. Andrea De Santis Dott. Agr. Paolo Ninniri Dott. Arch. D'Avide Chessa	II R.U.P.: Geom. Piero Delana II Sindaco: Dott. Agr. Quirico Meloni
---	--



AREA "B" - PARTICOLARE "B" - PIANTA

