


ESTRATTO CTR unione 479060 (Nostra Sig.ra D'Interrios) e 479100 (Villanova Monteleone)

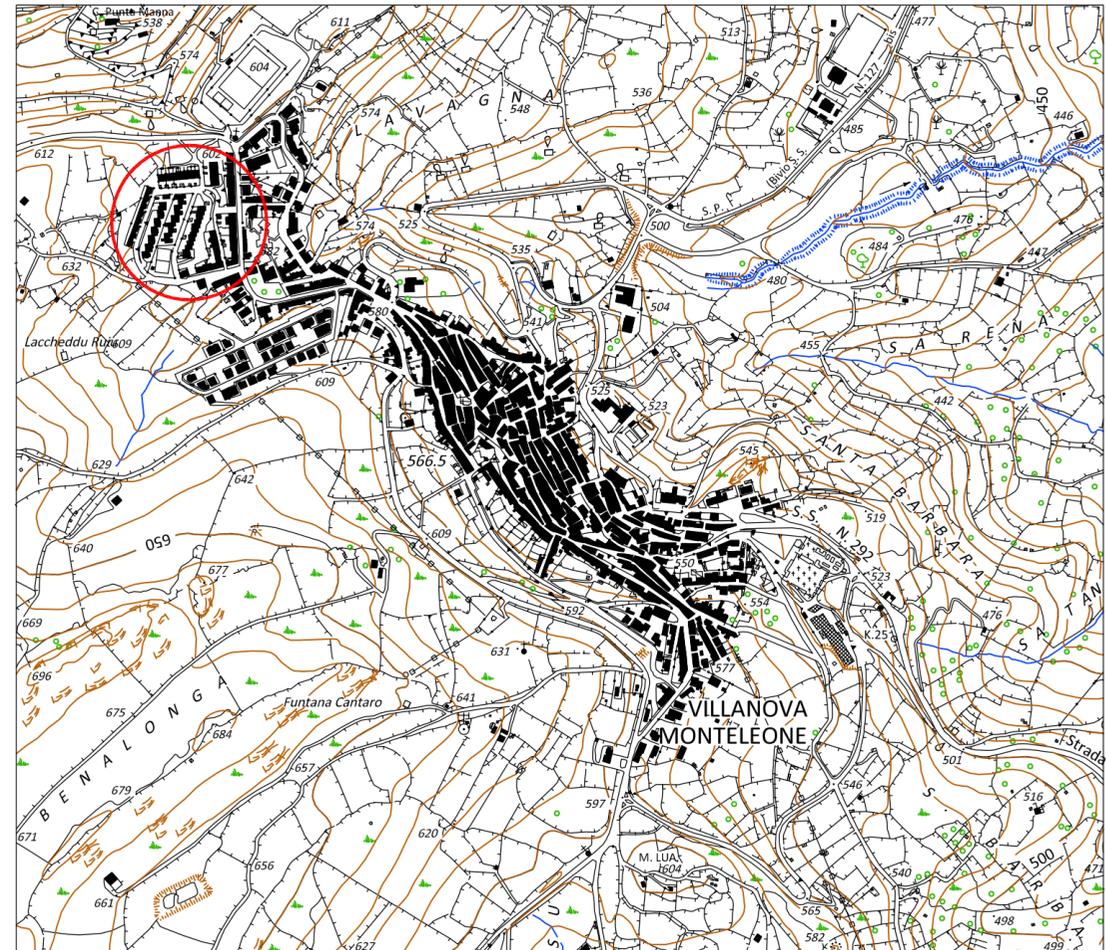

SCALA 1:10000

ESTRATTO FOGLIO CATASTALE 27



SCALA 1:2000

— aree di intervento

AEROFOTOGRAMMETRIA DELL'AREA



SCALA 1:1000

- ZONA 1 : VIA NUORO
- ZONA 2 : SCALINATA TRA VIA NUORO E VIA NAZIONALE
- ZONA 3 : VERDE PUBBLICO ATTEZZATO
- ZONA 4 : VIA SPANO



COMUNE DI VILLANOVA MONTELEONE
PROVINCIA DI SASSARI

**PROGRAMMI INTEGRATI DI RIQUALIFICAZIONE URBANA DI
AMBITI CARATTERIZZATI DALLA PRESENZA DI EDILIZIA
RESIDENZIALE PUBBLICA. INTERVENTI IN ZONA EX 167**

BANDO RAS

Delibera di G.R. n° 49/30 del 26/11/2013

Det. RAS n° 45685 del 29/12/2014

PROGETTO ESECUTIVO

IL PROGETTISTA:
Ing. Giovanni Maria Marras



IL R.U.P.:
Geom. Piero Deiana

IL SINDACO:
Dott. Quirico Meloni

TAVOLA

1

**INQUADRAMENTO TERRITORIALE
INDIVIDUAZIONE AREE DI INTERVENTO**

Scala: 1:1000 1:2000 1:10000

NOVEMBRE 2017