



TRATTO STRADALE AREA DI INTERVENTO

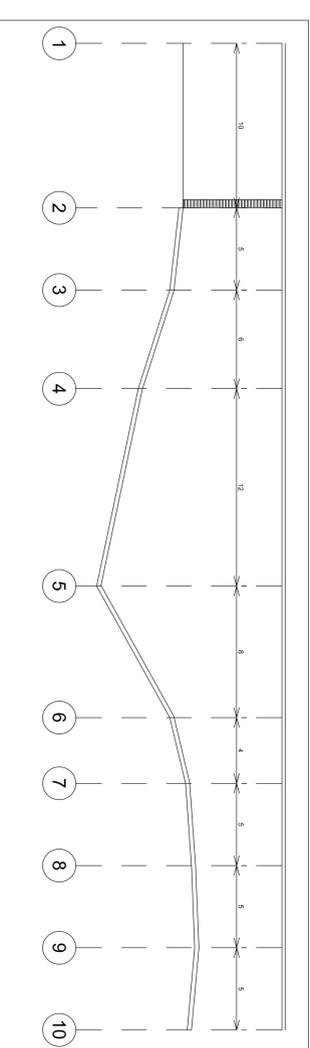


SCALA 1:200

SEZIONE TIPO STRADA

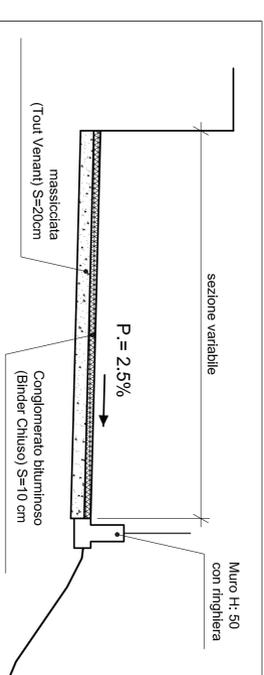


SCALA 1:50

PARTICOLARE RINGHIERA IN FERRO

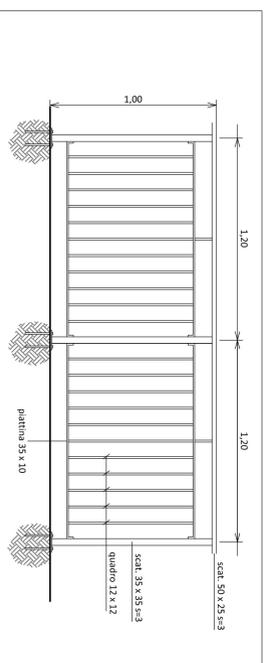


SCALA 1:20

ZONA 1 - VIA NUORO: INTERVENTI

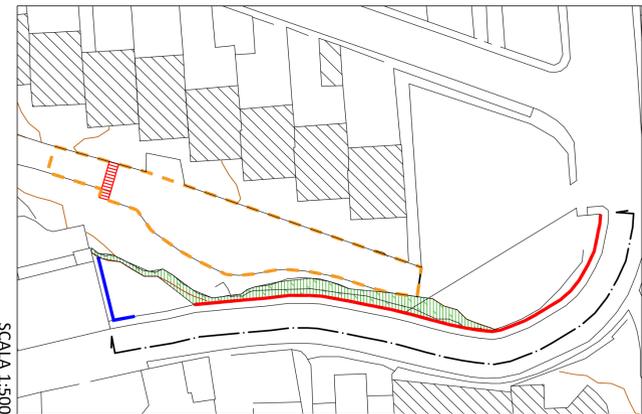


SCALA 1:500

SCHEMA TIPO GRIGLIA STRADALE

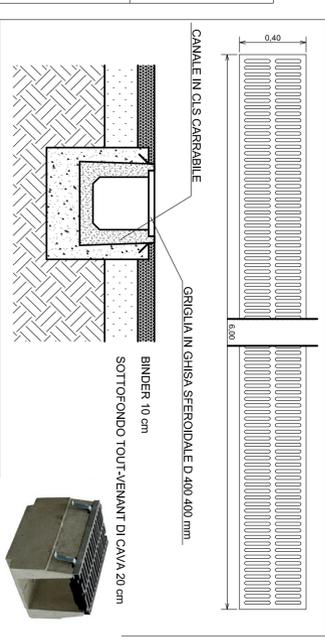


SCALA 1:20

PARTICOLARE ARMATURE MURO BORDO STRADA

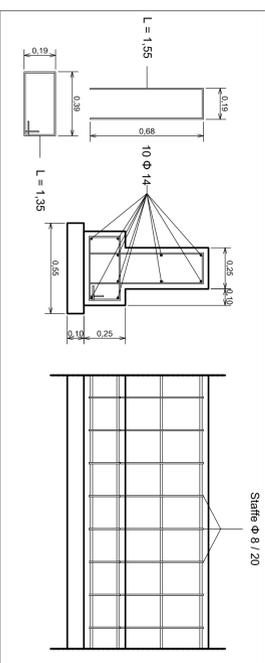


SCALA 1:20

SEZIONI TRATTO INTERVENTO

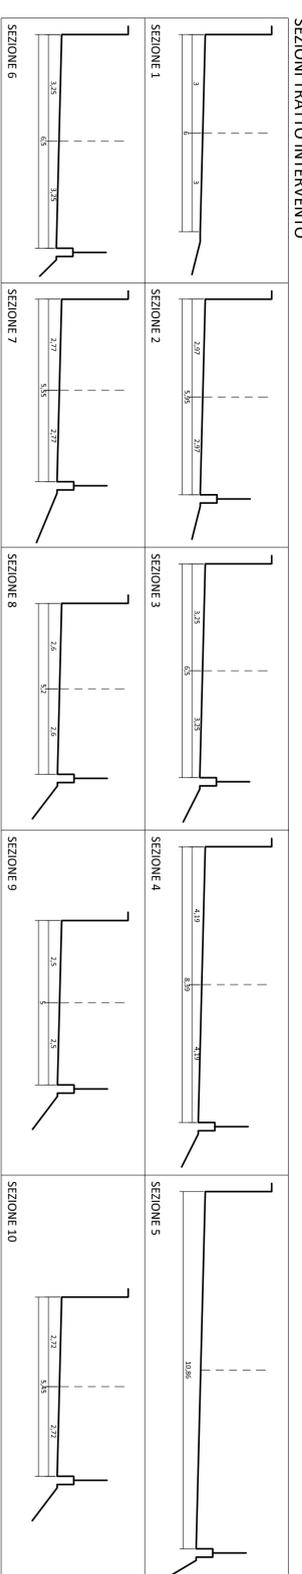


SCALA 1:100

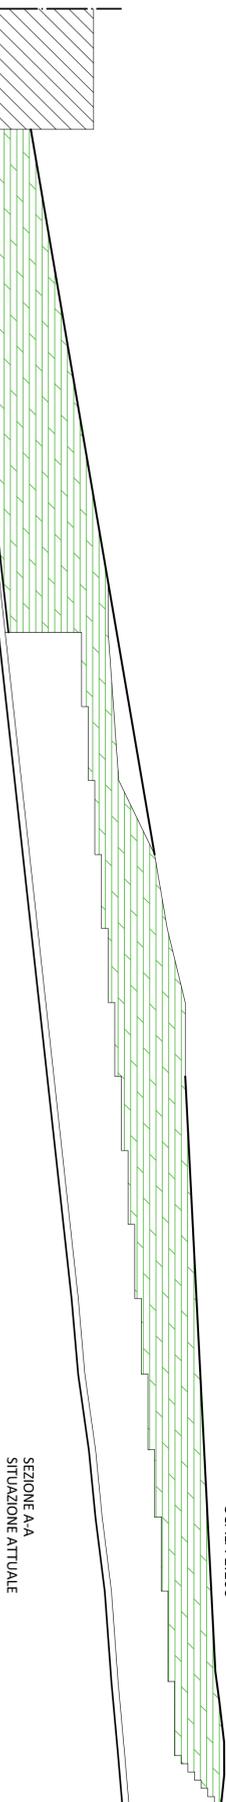


SEZIONE A-A SITUAZIONE ATTUALE

SEZIONE A-A SITUAZIONE ATTUALE

CORDONATA DA COMPLETARE

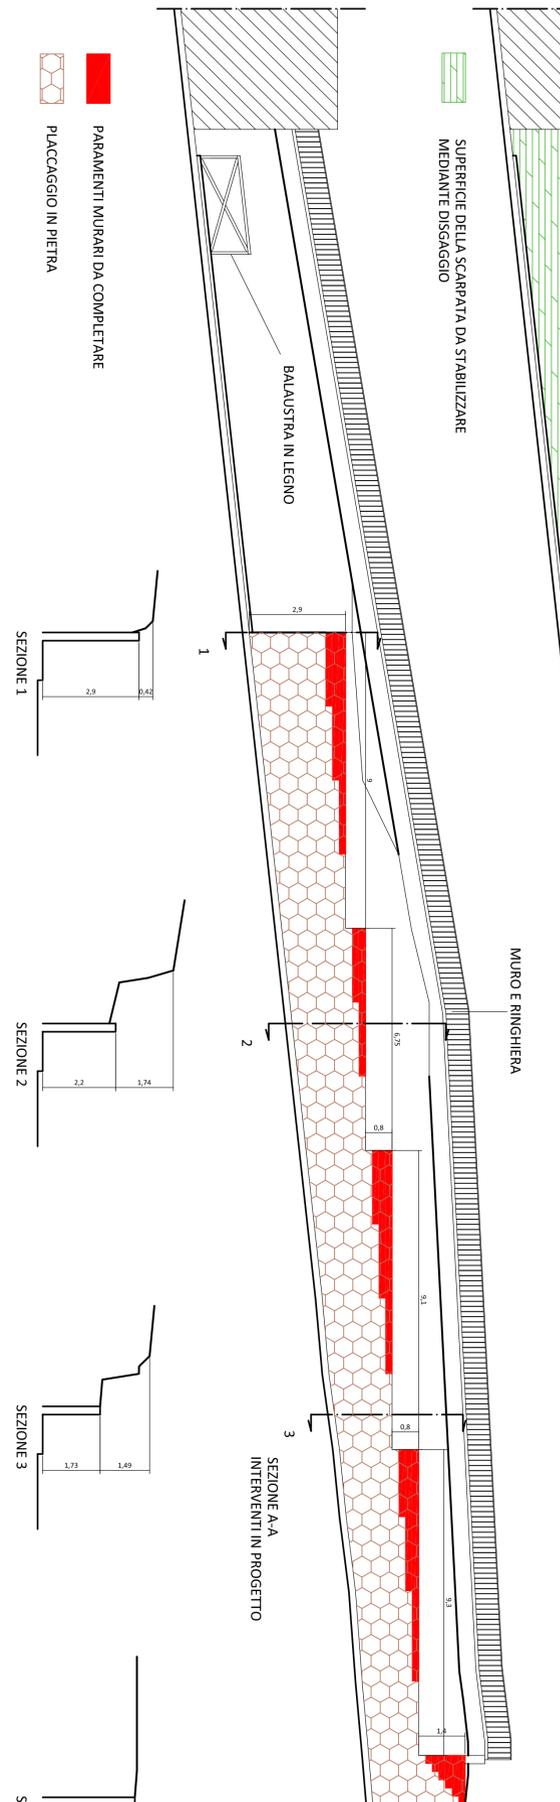

SEZIONE A-A INTERVENTI IN PROGETTO

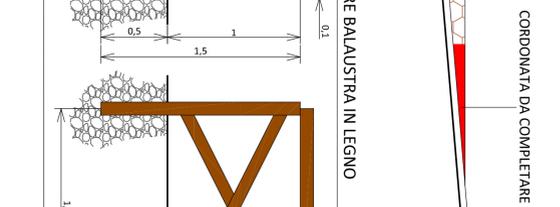

SCALA 1:25

- COMPLETAMENTO MURO DI SOSTEGNO
- REALIZZAZIONE BALAUSTRATA IN LEGNO
- CONSOLIDAMENTO TRAMITE DISAGGIO
- SISTEMAZIONE STRADA E PERTINENZE
- REALIZZAZIONE GRIGLIA DI RACCOLTA ACQUE PIOVANE



COMUNE DI VILLANOVA MONTELEONE  
PROVINCIA DI SASSARI

**PROGRAMMI INTEGRATI DI RIQUALIFICAZIONE URBANA DI  
AMBITI CARATTERIZZATI DALLA PRESENZA DI EDILIZIA  
RESIDENZIALE PUBBLICA. INTERVENTI IN ZONA EX 167**

**BANDO RAS**  
Delibera di G. R. n° 49/30 del 26/11/2013  
Det. RAS n° 45685 del 29/12/2014

**PROGETTO ESECUTIVO**

IL PROGETTISTA:  
ING. SPODIANO MARIA MARZU  
**ORDINE INGEGNERI  
E ARCHITETTI  
N° 1318 Dott. Ing. Giovanni Maria Maras**  
Ingegnere Ordine Ingegneri, Architetti e  
Architetti Associati  
Via S. Maria Maddalena, 10  
07021 VILLANOVA MONTELEONE (SS)

IL R.U.P.:  
Geom. Pietro Desanti  
IL SINDACO:  
Dott. Quirico Meloni

TAVOLA  
**2**  
ZONA 1  
VIA NUORO - INTERVENTI

Scala: 1:500 1:100 1:50