


TRATTO 1: INTERVENTI IN PROGETTO

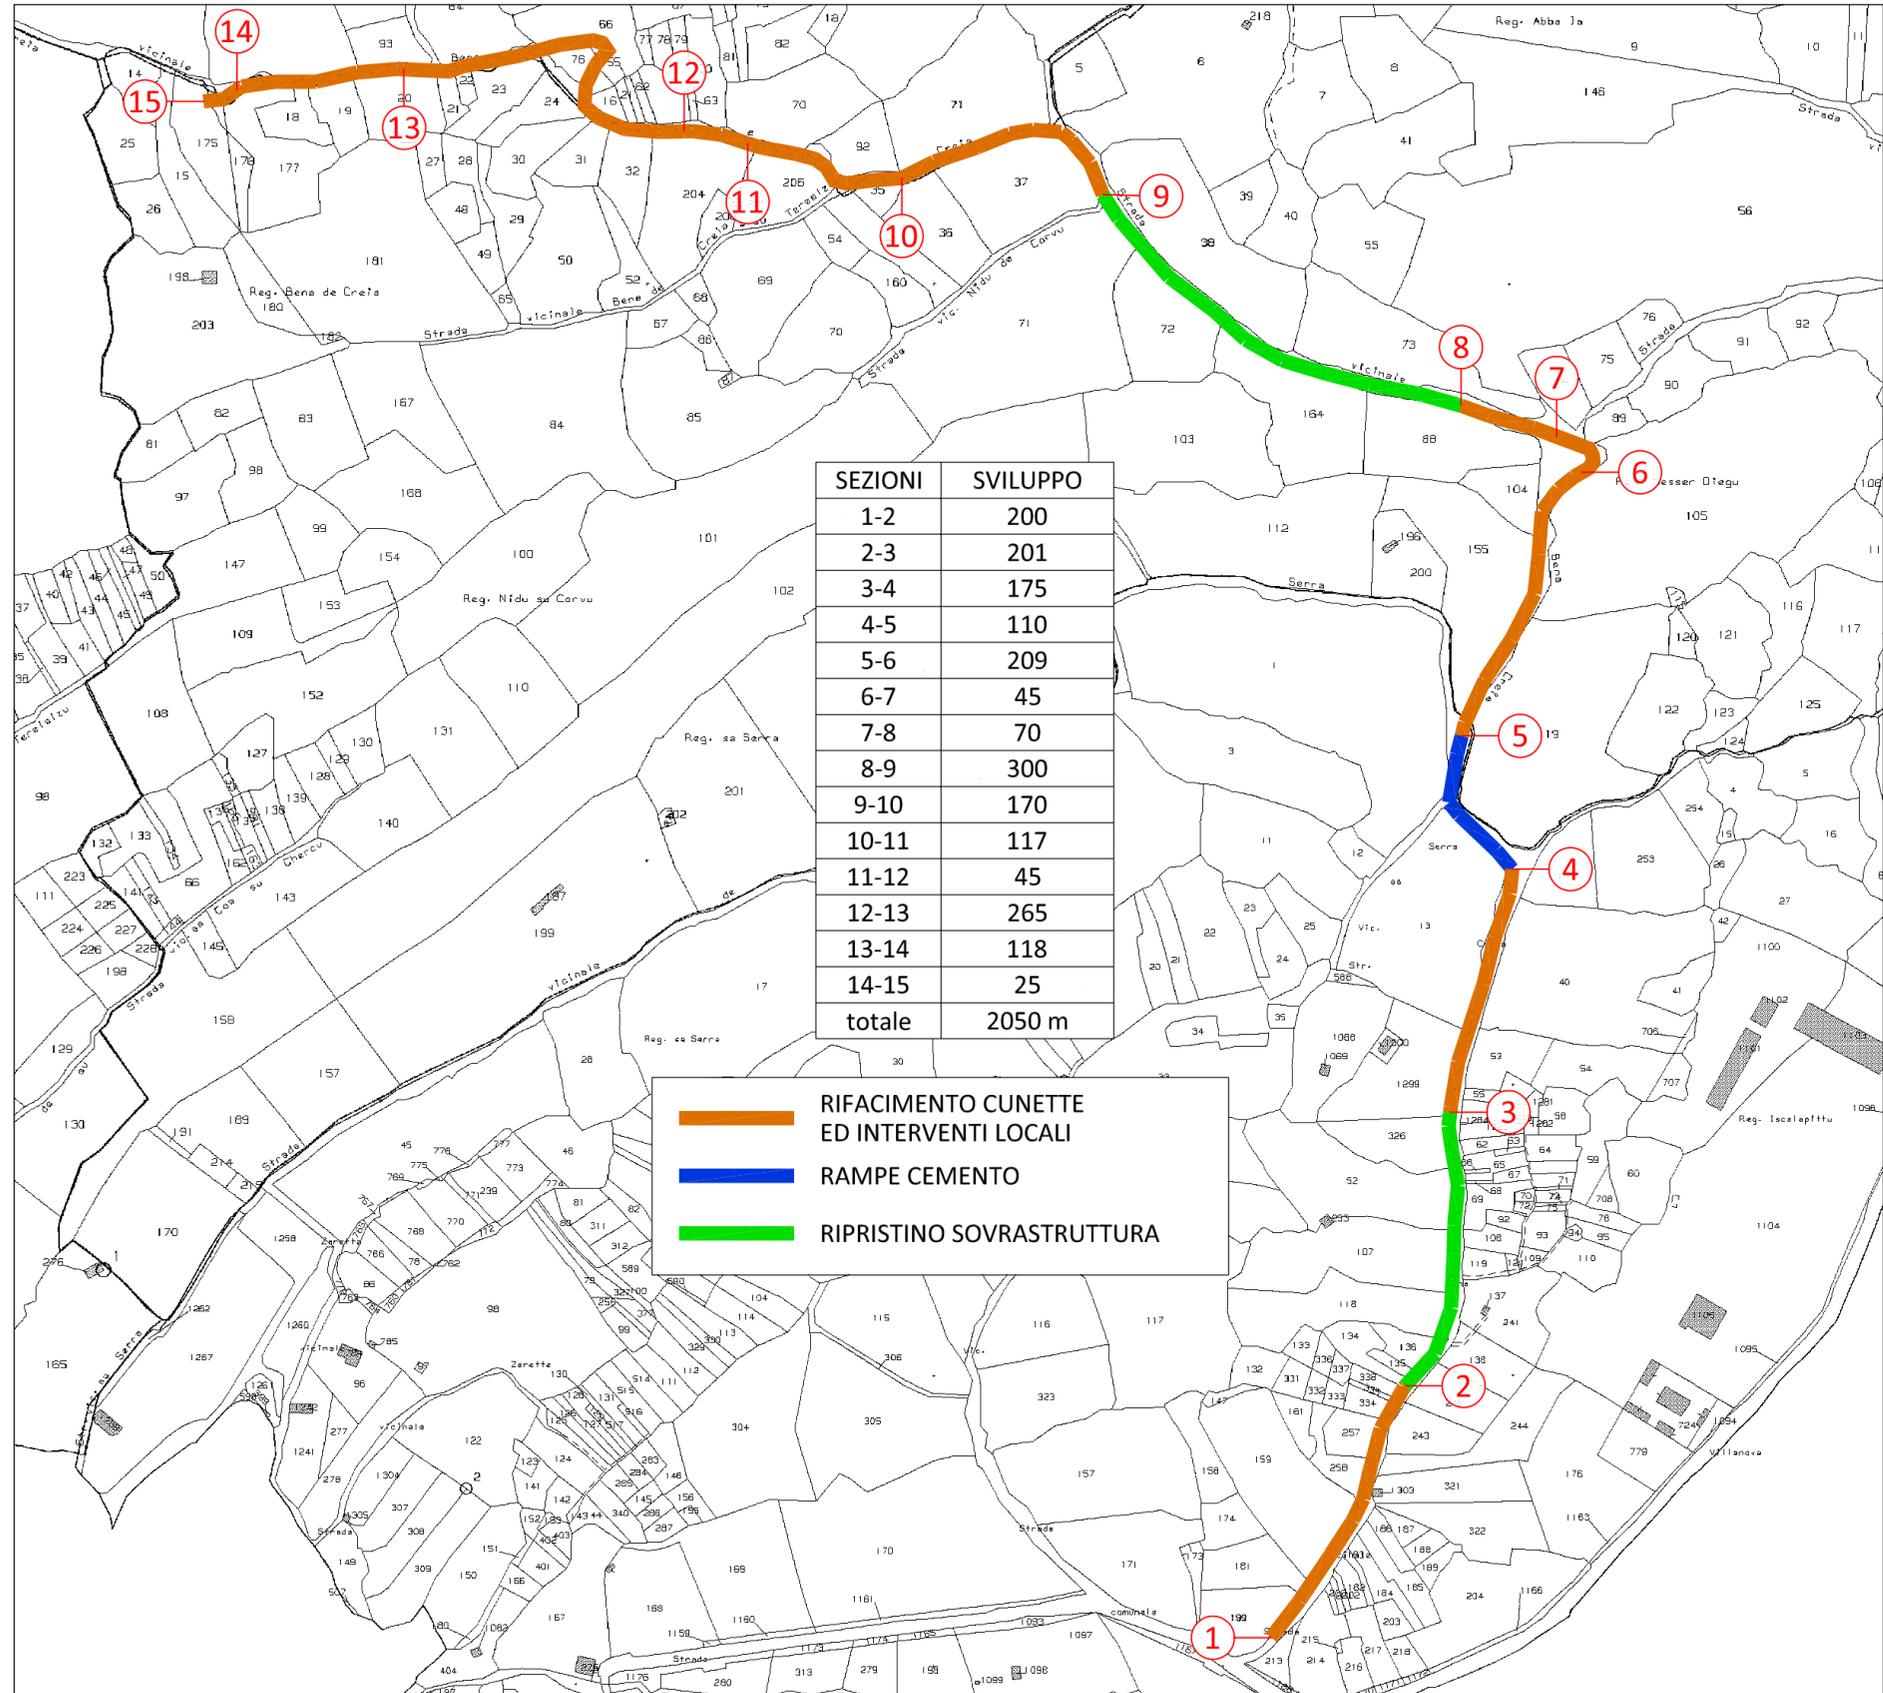

SCALA 1:4000



COMUNE DI  
VILLANOVA MONTELEONE  
PROVINCIA DI SASSARI

PROGRAMMA DI SVILUPPO RURALE 2014-2020  
REG. UE N. 1305/2013

MISURA 4 - SOTTOMISURA 4.3 - INTERVENTO 4.3.1  
MIGLIORAMENTO DELLE INFRASTRUTTURE RURALI  
DESTINATE ALLO SVILUPPO DEL SETTORE AGROFORESTALE

MANUTENZIONE STRAORDINARIA DELLE STRADE RURALI  
"Rios De Campu - Bena 'e Creja"  
"Badde Mascasi - Badu 'e Porcu"  
"Sos Pianos - Cavone"

PROGETTO DEFINITIVO/ESECUTIVO

IL PROGETTISTA  
Ing. Giovanni Maria Marras

**ORDINE INGEGNERI**  
PROVINCE DI SASSARI  
E OLBIA TEMPIO  
N° 1316 Dott. Ing. Giovanni Maria Marras  
Ingegnere Civile Ambientale, Industriale e  
dell'Informazione Sezione A - Settore a.b.g

IL RESPONSABILE DEL PROCEDIMENTO  
Geom. Piero Deiana

IL SINDACO  
Dott. Quirico Meloni

TAVOLA

6

TRATTO 1: SCHEMA INTERVENTI

SCALA: 1:4000

OCTOBRE 2018