



GL

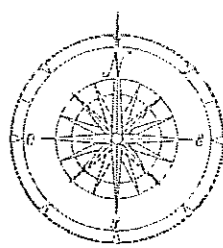

Scala 1:1.000

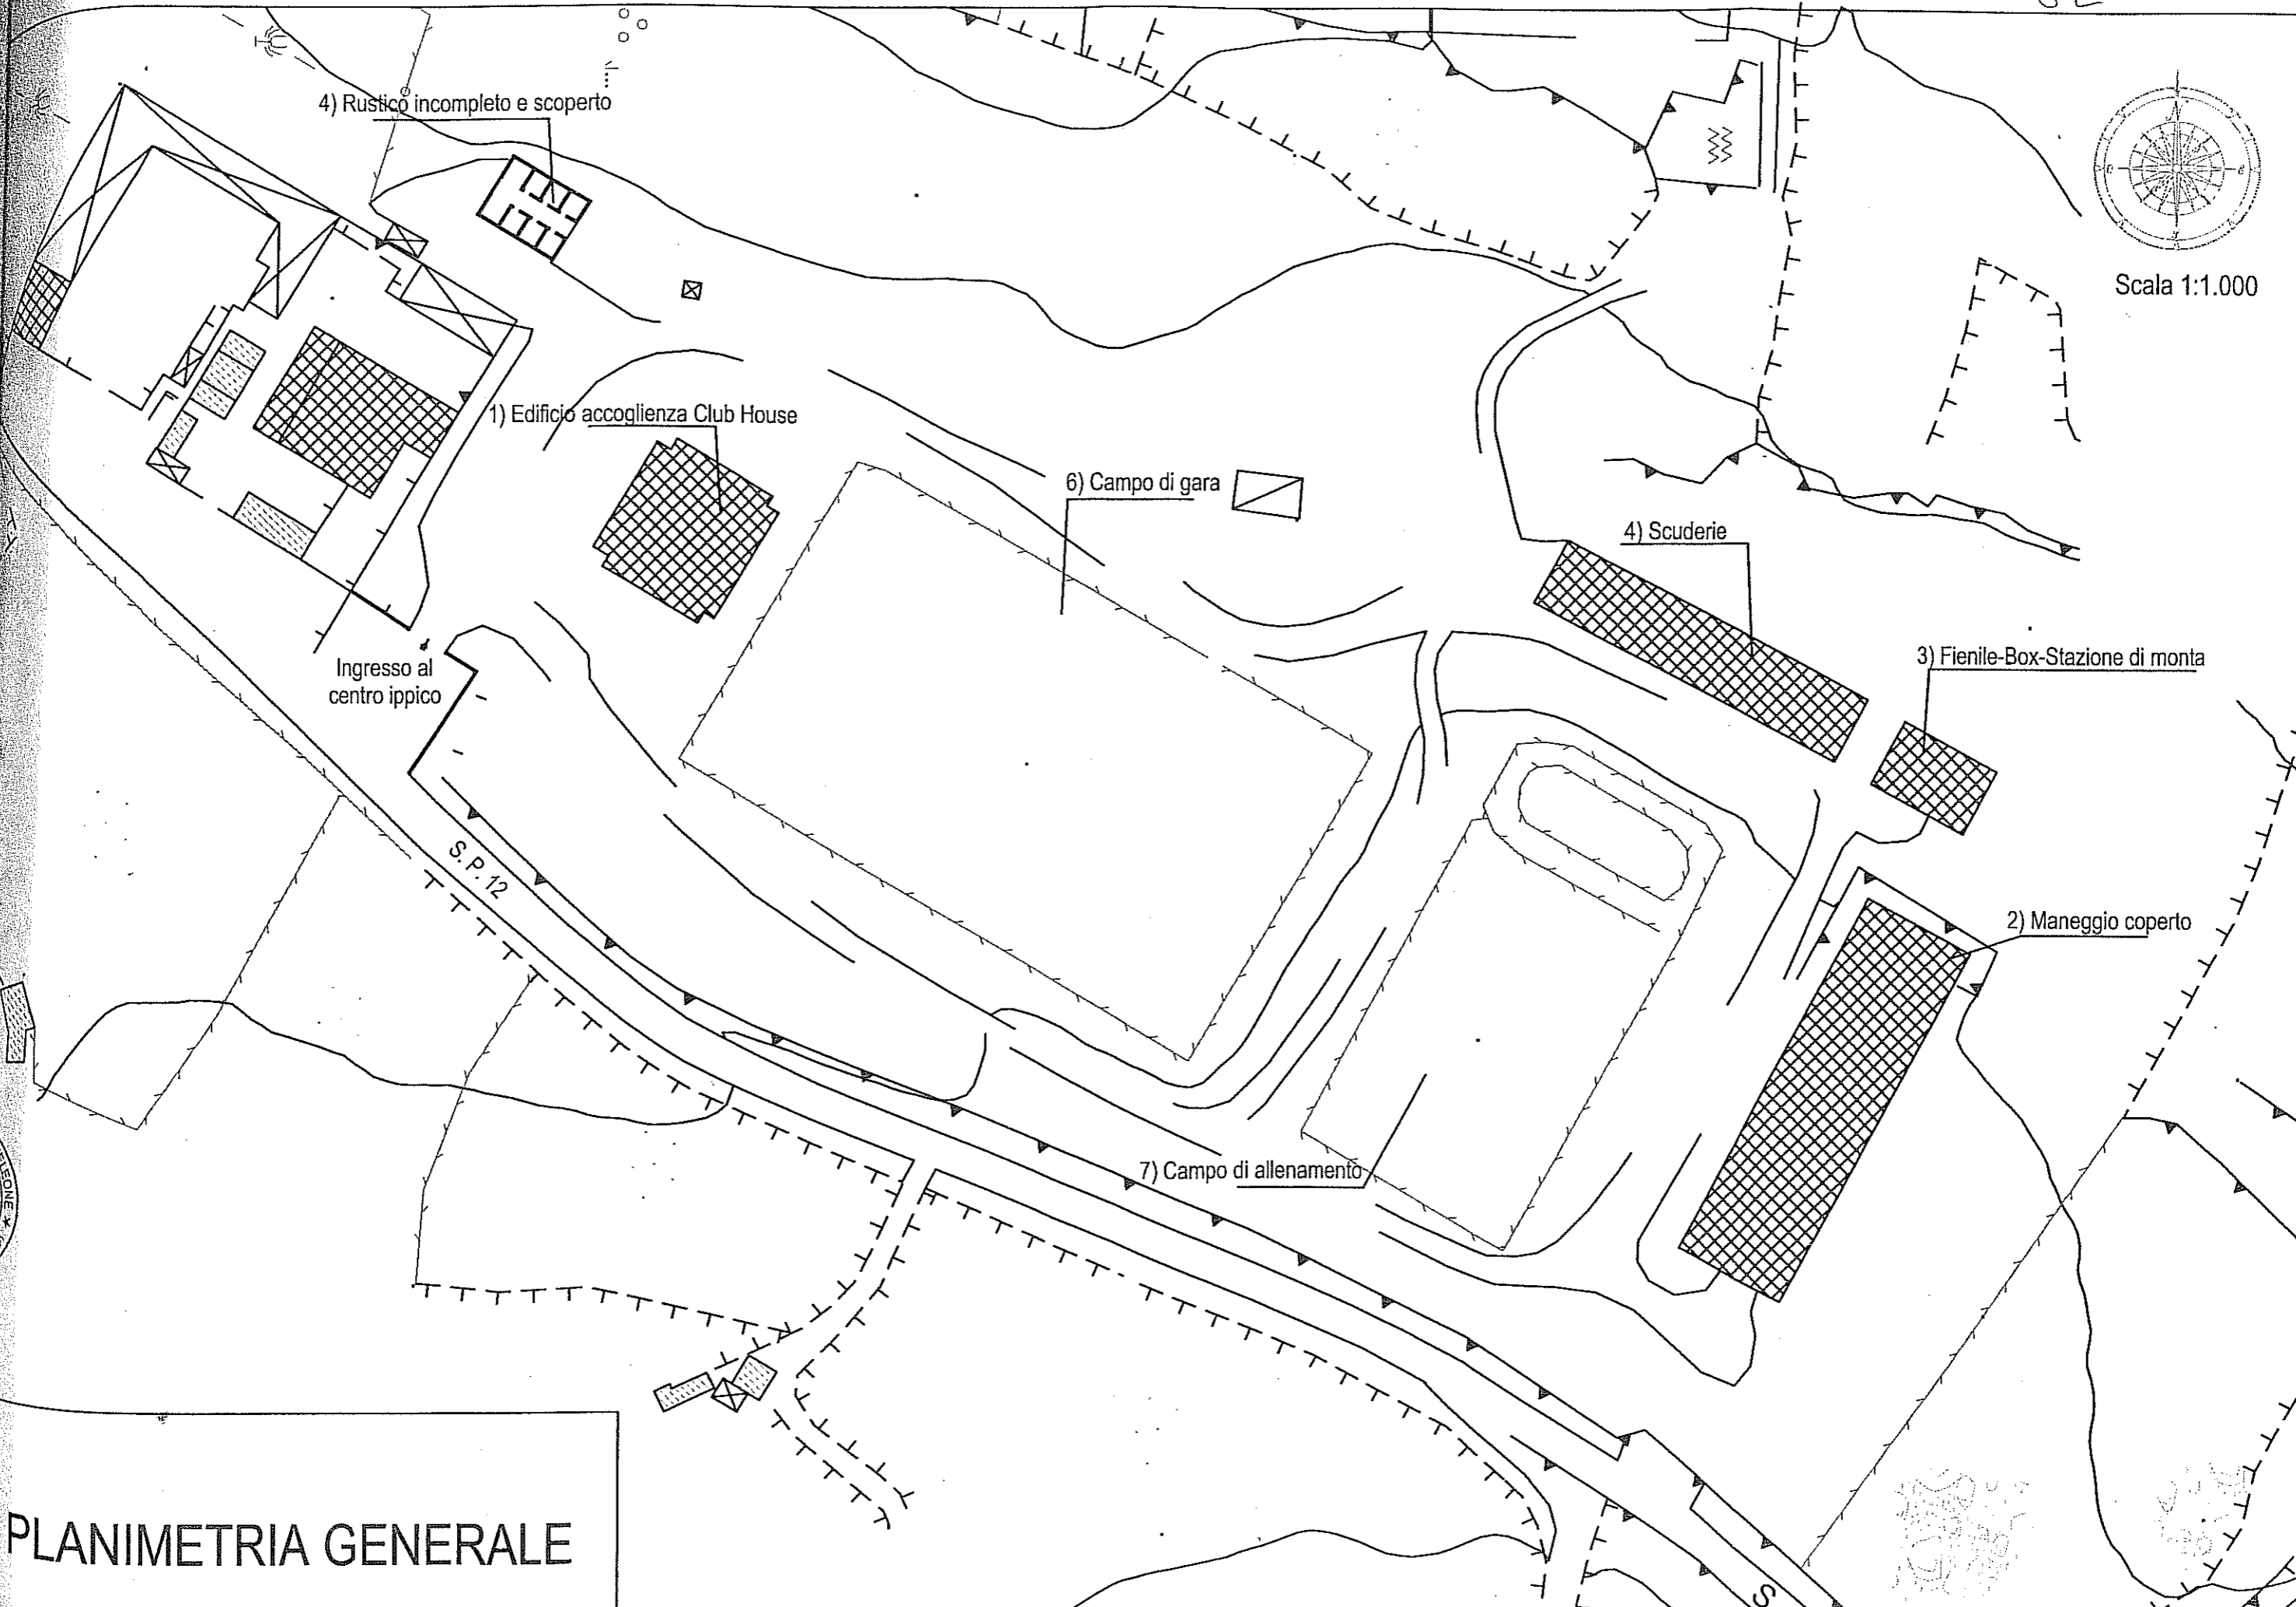


libito a inter
nacate.
n blocchi
1 legno IRC
legno IRC

PLANIMETRIA GENERALE


Scala 1:200

PIANO TERRA H. m. 3.80

SCUDERIA

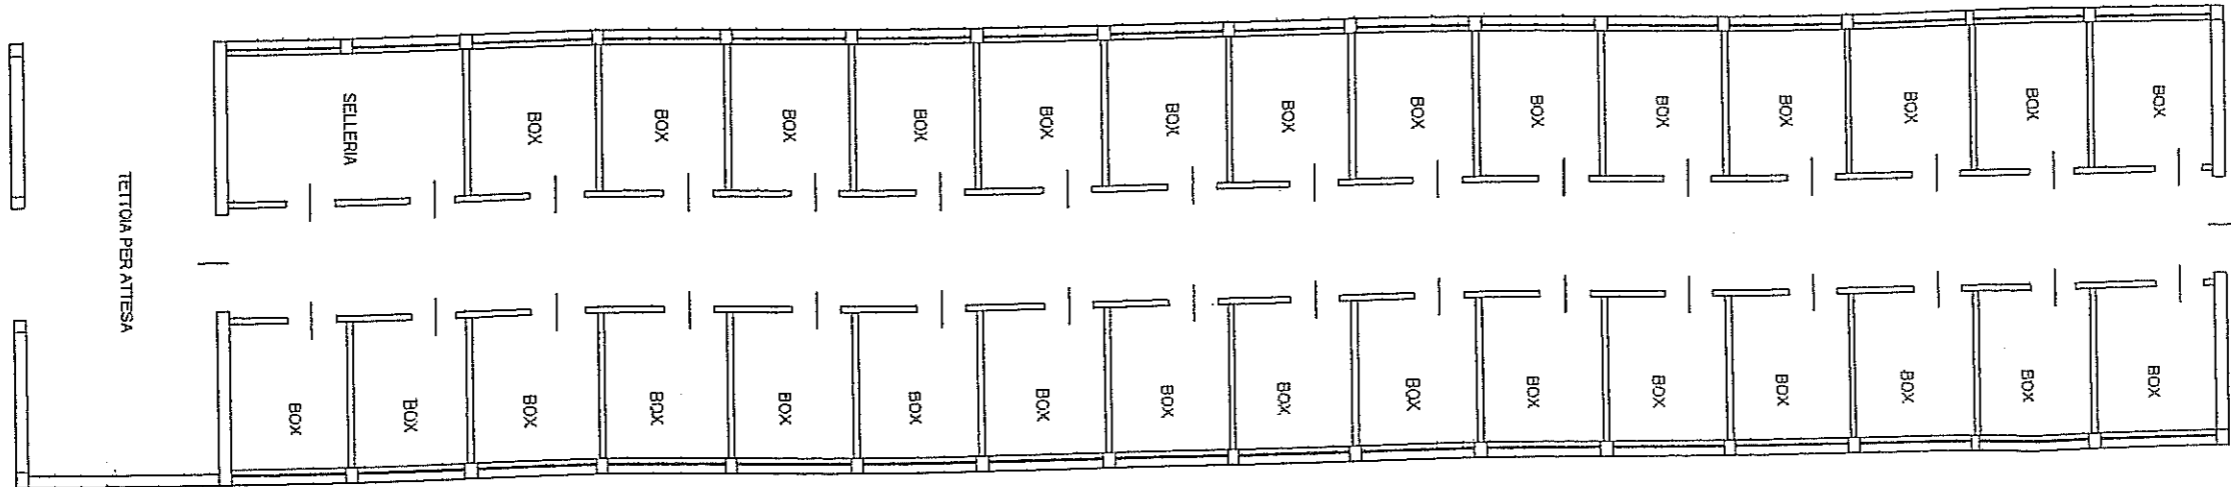

Handwritten signature

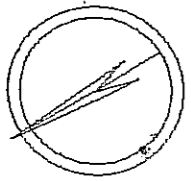

N


Agenzia del Territorio
CATASTO FABBRICATI
Ufficio Provinciale di
Sassari

Dichiarazione protocollo n. _____ del <i>26</i>	
Planimetria di u.i.u. in Comune di Villanova Monte Leone	
Loc. Sa Funtana E Su Pirastu oiv.	
Identificativi Catastali:	Compilata da: Loretto Emilio
Sezione:	Iscritto all'albo: Geometri
Foglio: 27	Prov. Sassari
Particella: 1101	N. 2141
Subalterno:	

Scheda n. 2 Scala 1:200

Loretto Emilio


STAZIONE DI MONTA

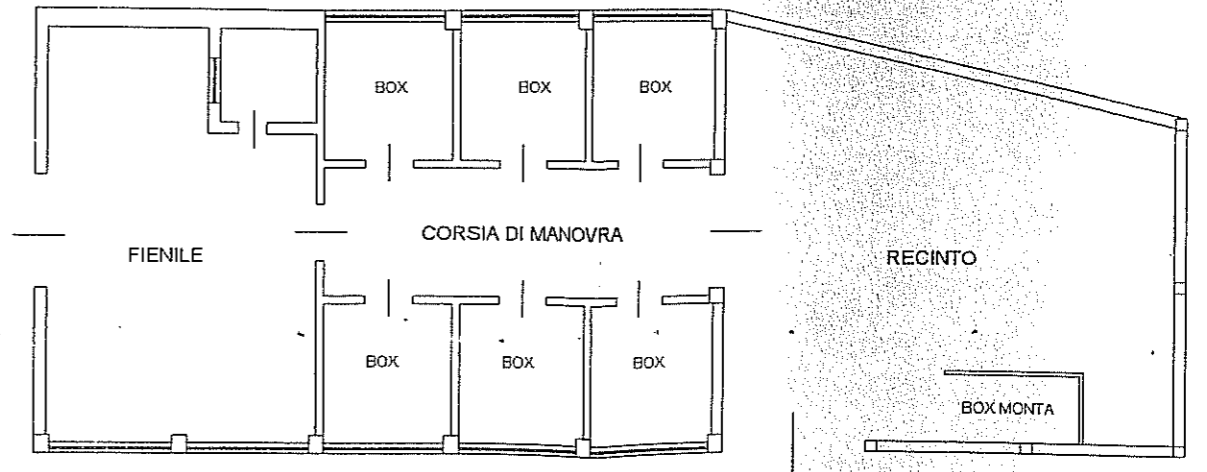


PIANO TERRA H. m. 4.50



Scala 1: 200

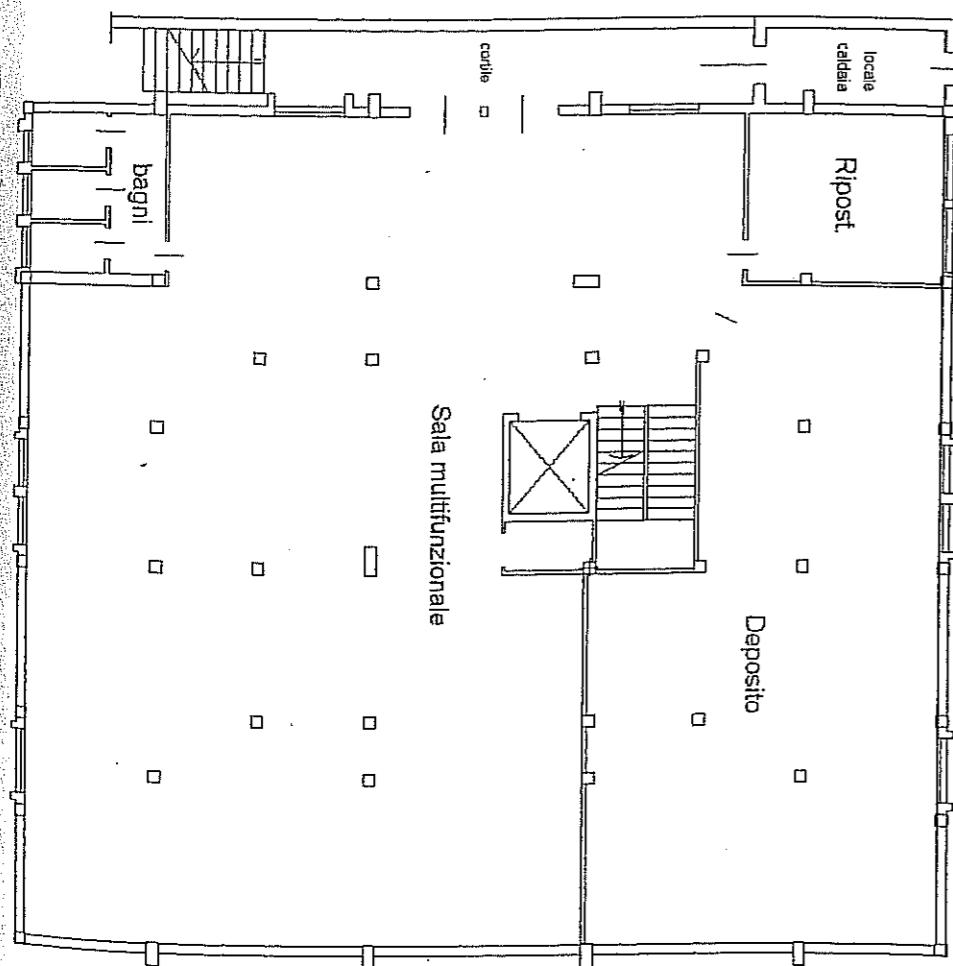


PIANO SEMINTERRATO
 H. m. 3.00

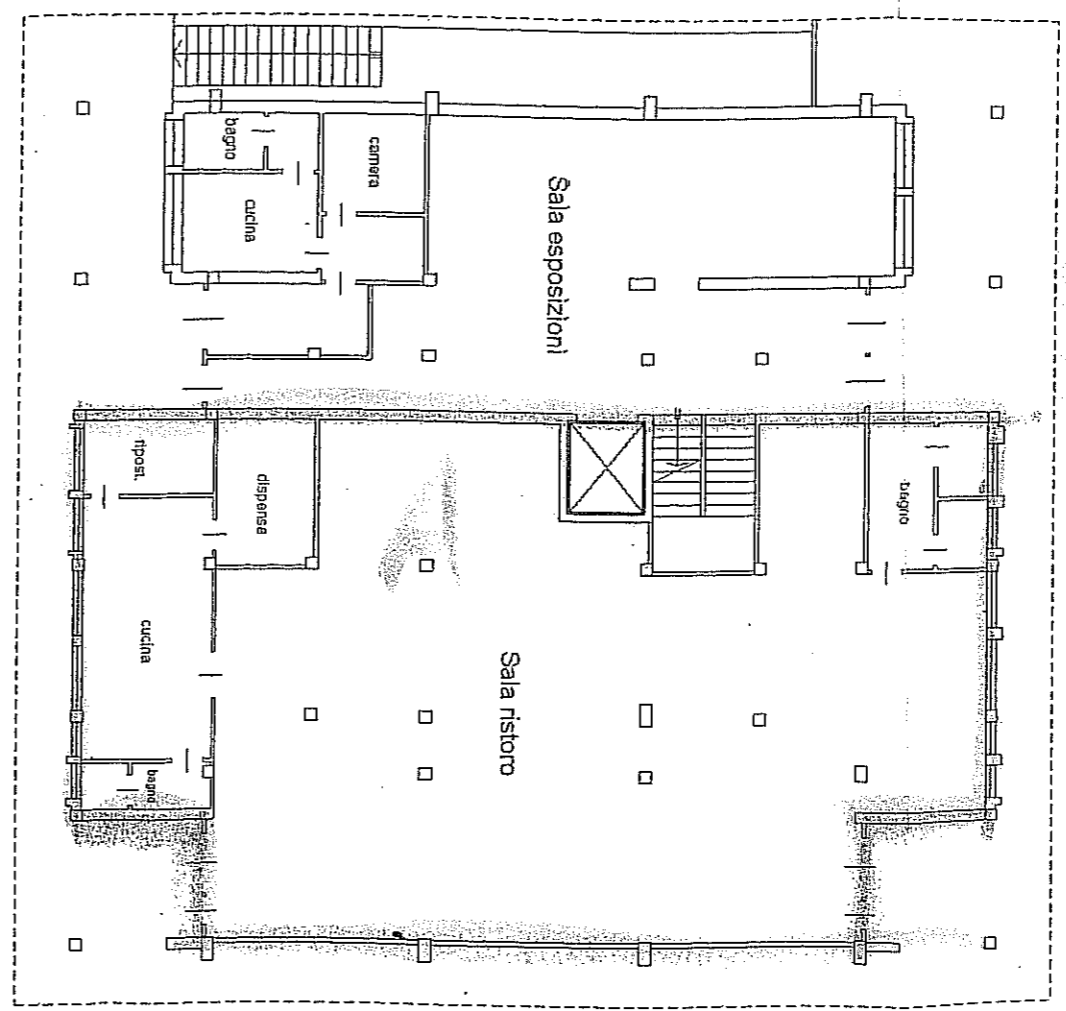


PIANO TERRA
 H. m. 3.00

CLUB HOUSE

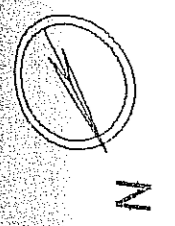

Emilio Loretto

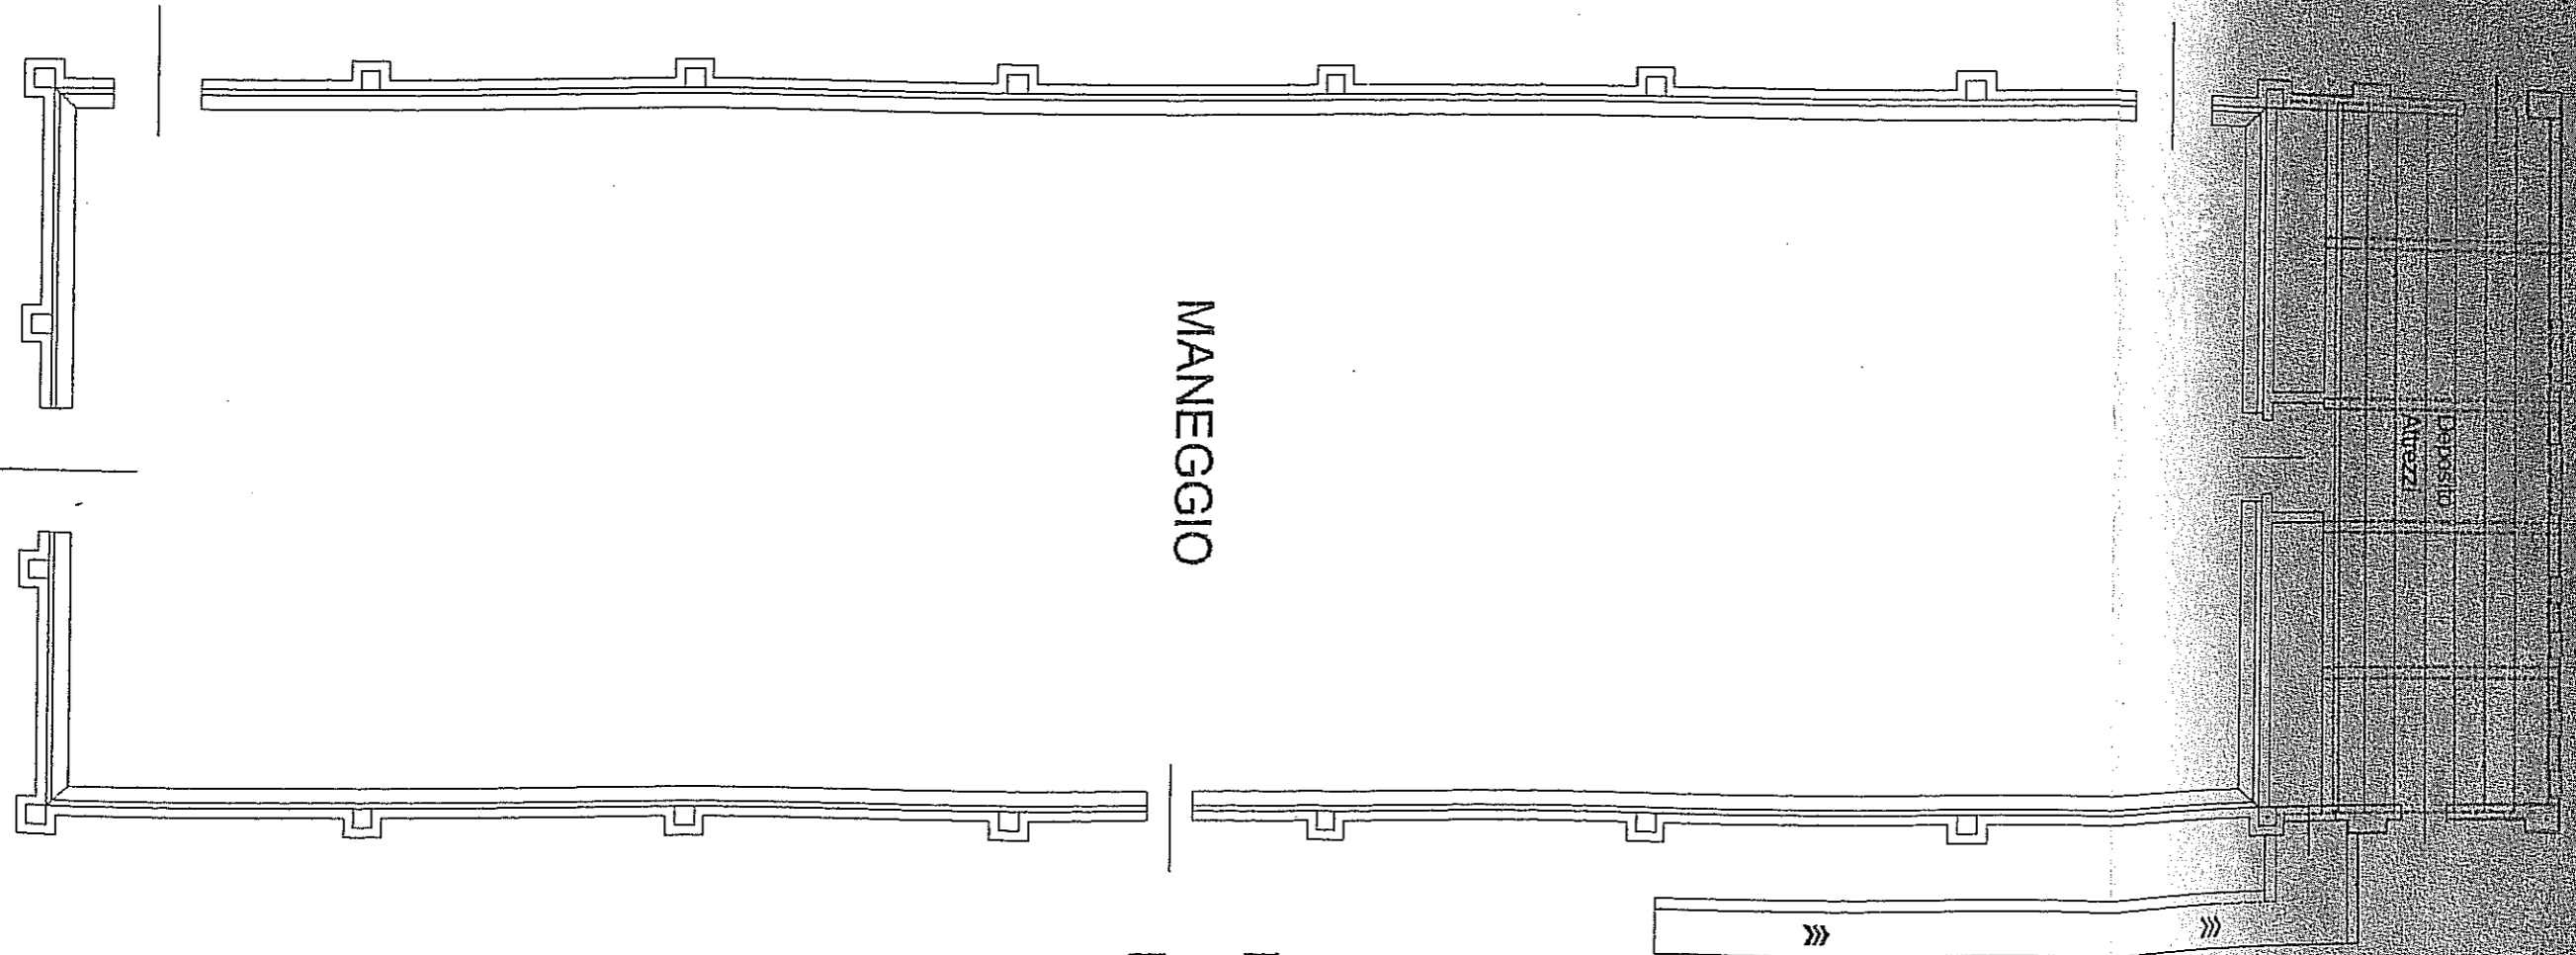

MANEGGIO

PIANO TERRA

H. m. 6.65

Deposito
Anezi

Handwritten signature

